

# 844 / Vltava II.

## SPRÁVNÍ OBLAST

Praha 1, Praha 2, Praha 5, Praha 7, Praha 8

## MĚSTSKÁ ČÁST

Praha 1, Praha 2, Praha 5, Praha 7, Praha 8

## KATASTRÁLNÍ ÚZEMÍ

Holešovice, Karlín, Malá Strana, Nové Město, Smíchov, Staré Město, Vyšehrad

## ROZLOHA


128 ha




## CÍLOVÝ CHARAKTER LOKALITY

**Dotvořit a posilovat cílový charakter zastavitelné nestavební, stabilizované, rekreační lokality Vltava II. se strukturou parkového prostranství. Lokalita je součástí krajiny vymezené v ZÚR s názvem Městská krajina Prahy.**

Cílem navržených regulativů je zachovat charakter a rekreační využití parkového prostranství tvořeného zejména vodním tokem Vltavy a zachovat a posílit prostupnost podél řeky, podporovat rozdílné typy břehů a ve vzájemném kontrastu zvýraznit jejich identitu v návaznosti na přiléhající uliční prostranství a parky. Specifickým znakem lokality jsou ostrovy – Střelecký ostrov, Slovanský ostrov (Žofín), Dětský ostrov, a park na Kampě. V lokalitě je několik budov sloužících pro technické, kulturní a sportovní účely, zejména v parku Kampa a na ostrovech.

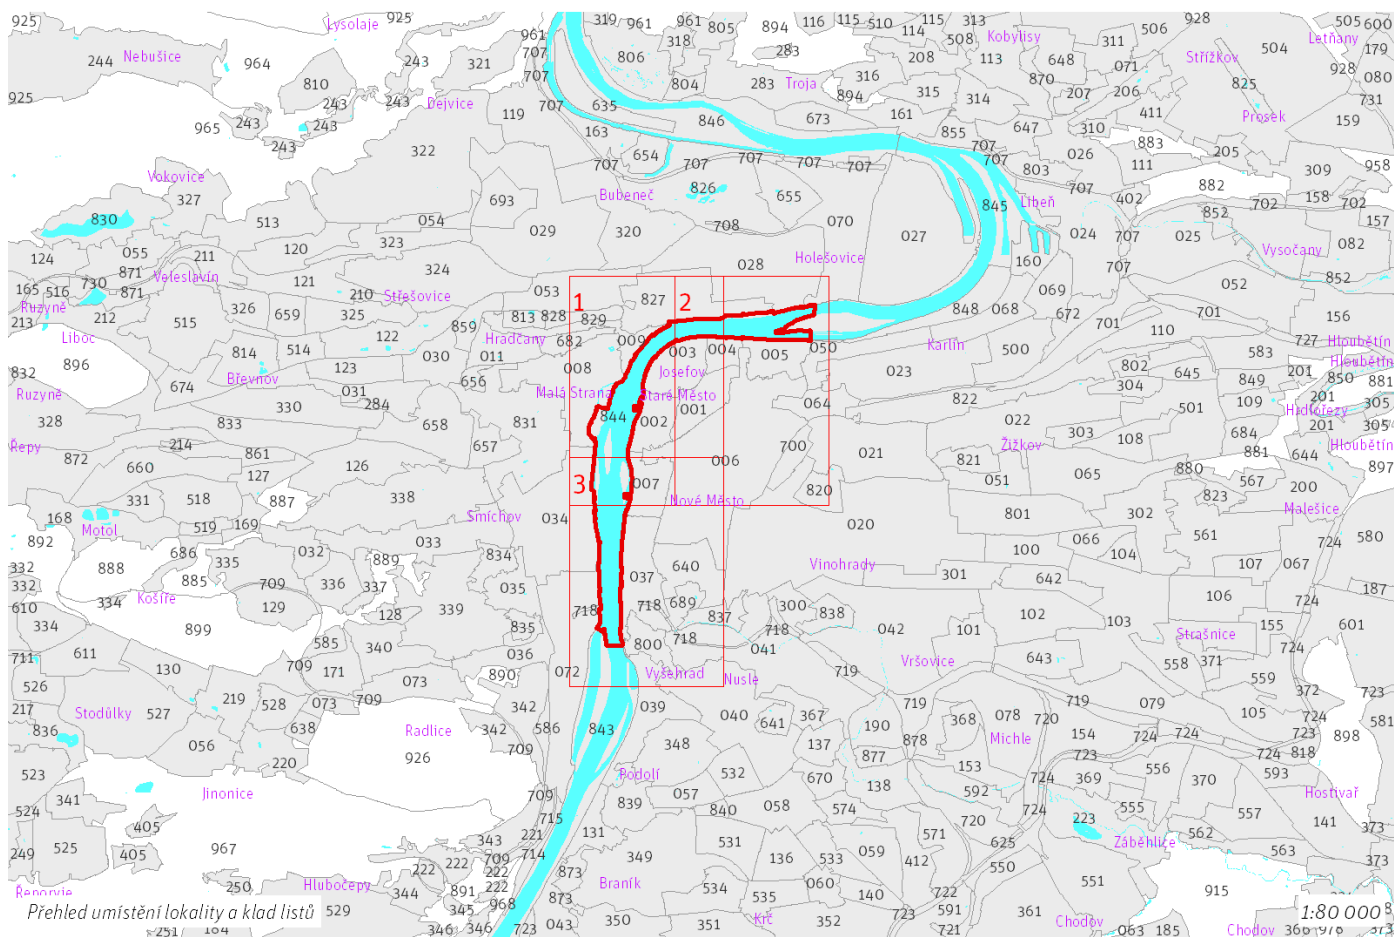

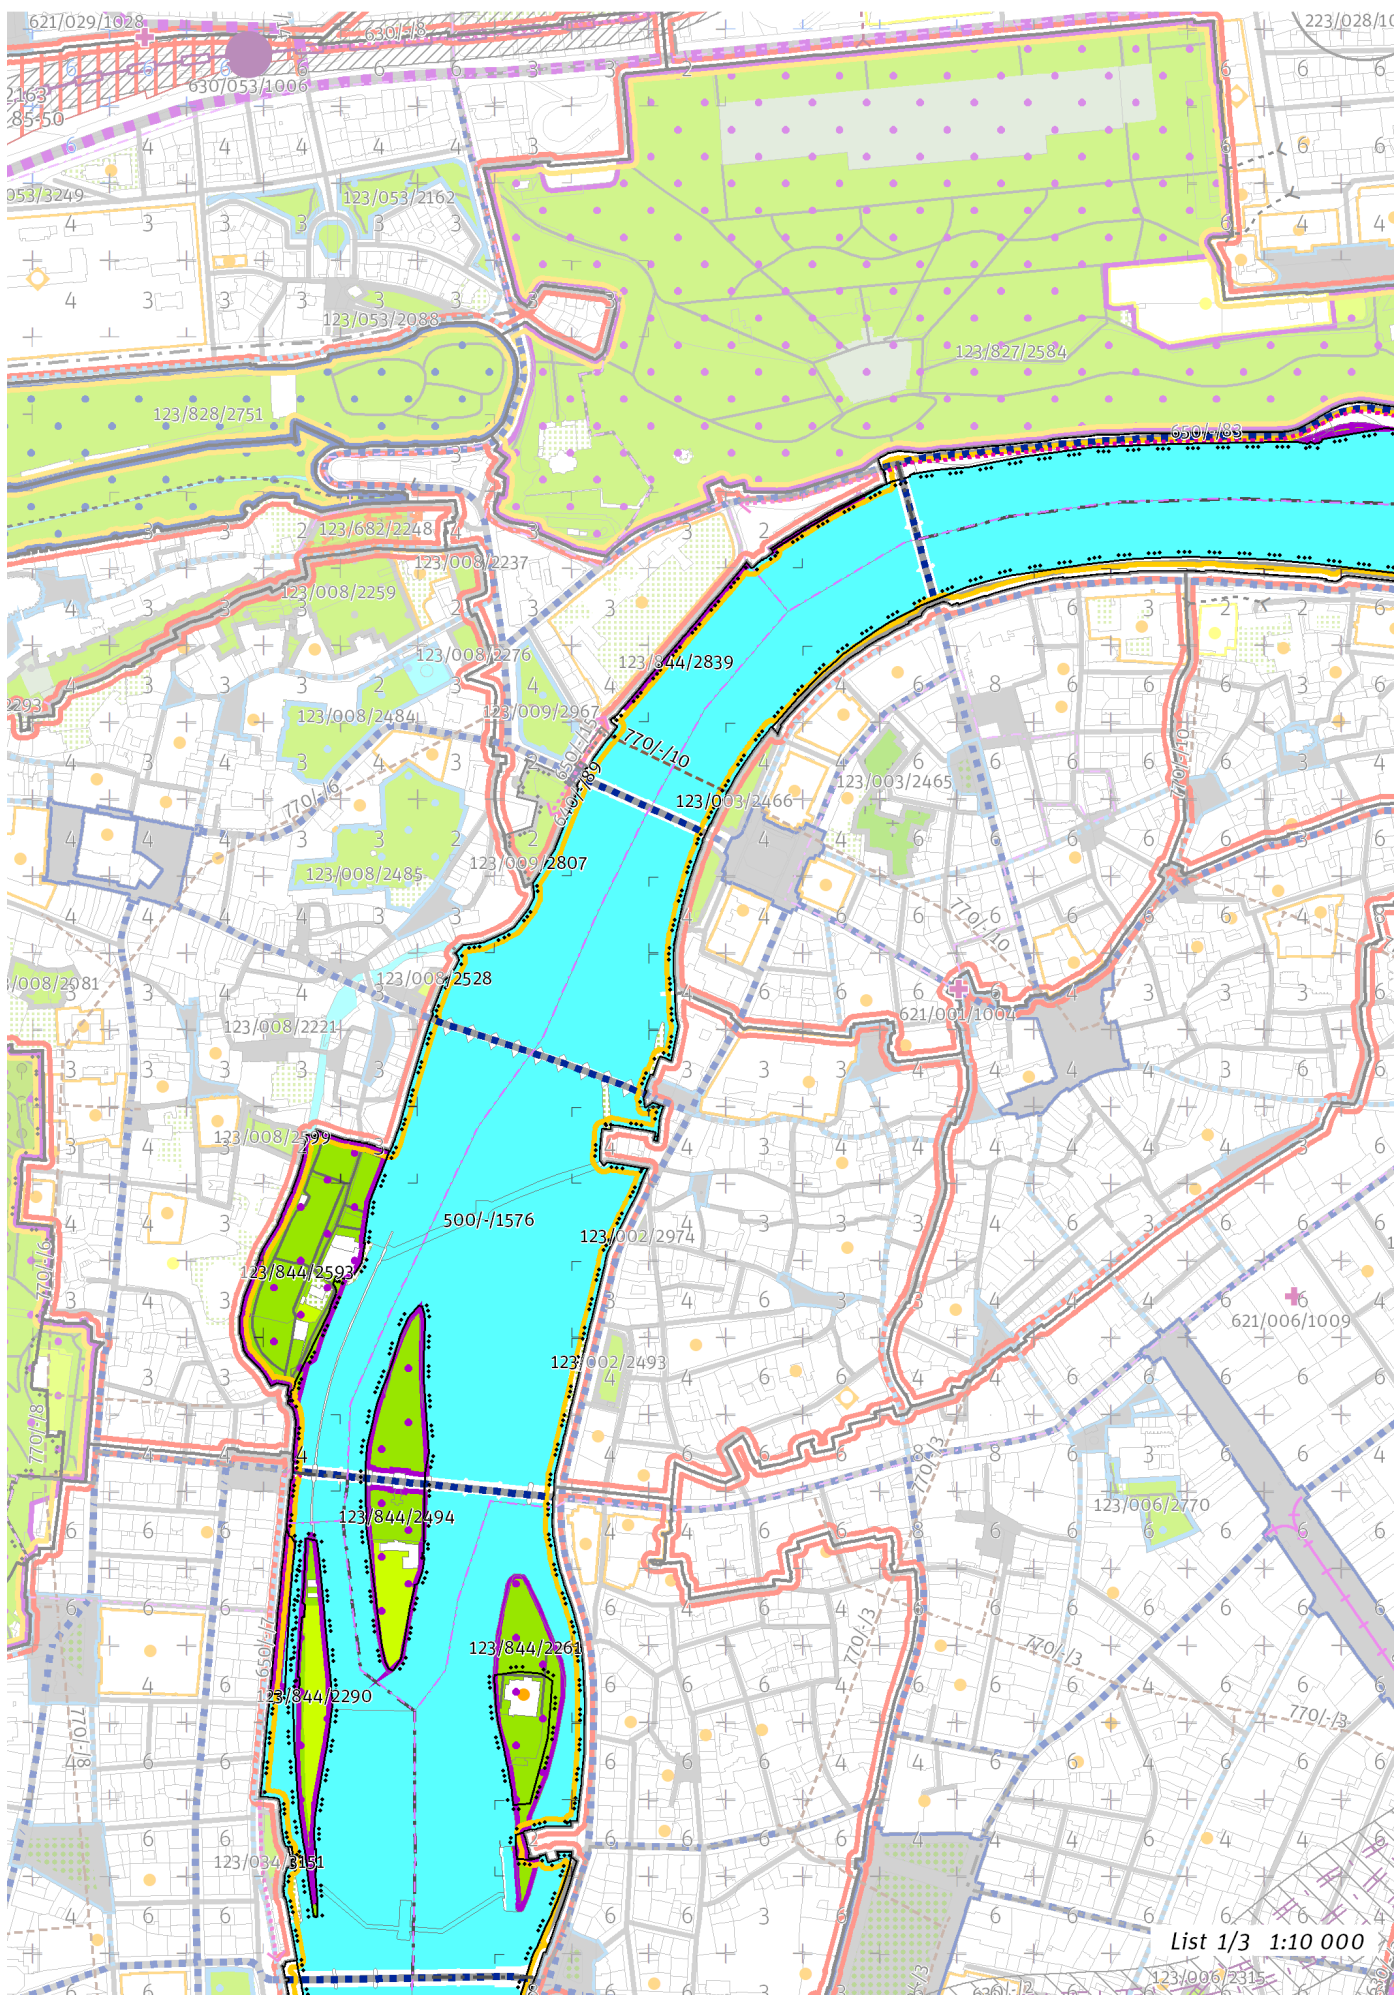

List 1/3 1:10 000





## 100 / MĚSTSKÁ PŘÍRODA

-> (12) *Parkové prostranství, čl. 52*

### Městské parky

123/844/2261 Ostrov Žofín - metropolitní park  
123/844/2290 Dětský ostrov - metropolitní park  
123/844/2375 Nábřeží E.Beneše - metropolitní park  
123/844/2494 Střelecký ostrov - metropolitní park  
123/844/2593 Park na Kampě - metropolitní park  
123/844/2839 Kosárkovo nábřeží - metropolitní park  
123/844/3021 Smíchovské nábřeží u stadionu - metropolitní park

-> *Městský park, čl. 84*

-> *Hierarchie městských parků, čl. 85*

## 200 / VYSTAVĚNÉ PROSTŘEDÍ

### Uliční prostranství

Náměstí a ulice čtvrtové úrovně: Jiráskův most, Karlův most, Most legií, Mánesův most, Nábřeží Edvarda Beneše, Nábřeží Kapitána Jaroše, Palackého most, Čechův most, Štefánikův most

-> *Hierarchie uličních prostranství, čl. 81*

## 300 / VYUŽITÍ ÚZEMÍ

-> *Zastavitelná rekreační lokalita, čl. 64*

Individuální regulativy nejsou stanoveny.

## 400 / STABILITA A MÍRA VYUŽITÍ ÚZEMÍ

-> *Typy stability lokalit, čl. 69*

Individuální regulativy nejsou stanoveny.

## 500 / KRAJINNÁ INFRASTRUKTURA

### Skladebné části ÚSES

500/-/1568 NRBK Karlštejn, Koda-Údolí Vltavy – v přesných hranicích

500/-/1576 NRBK Karlštejn, Koda-Údolí Vltavy – v přesných hranicích

500/-/2023 RBC Císařská louka – v přesných hranicích

-> *Územní systém ekologické stability, čl. 113 - 116*

## 600 / DOPRAVNÍ INFRASTRUKTURA

Návrh nového železničního soumostí obsahuje 3 železniční koleje přes Vltavu.

### Železniční doprava

630/-/14 Železniční trať Praha hl. n. – Praha-Smíchov – návrh

630/-/2 Železniční trať Metro S (Nové spojení II) – územní rezerva

-> *Železniční doprava, čl. 126*

### Bezmotorová doprava

650/-/2 Cyklotrasa Císařská louka – návrh

650/-/7 Cyklotrasa na Janáčkově nábřeží – návrh

650/-/83 Cyklotrasa na nábřeží Edvarda Beneše – návrh

-> *Bezmotorová doprava, čl. 127 - 128*

## 700 / TECHNICKÁ INFRASTRUKTURA

### Záplavová území

Využití území je omezeno záplavovým územím Vltavy a Berounky kategorie: aktivní zóna záplavového území.

Využití území je omezeno záplavovým územím Vltavy a Berounky kategorie: záplavové území průtočné.

Využití území je omezeno záplavovým územím Vltavy a Berounky kategorie: záplavové území neprůtočné.

V lokalitě se nachází záplavové území určené k ochraně pro Q2002.

-> *Záplavová území, čl. 134*

Záplavová území jsou vymezena v grafické části ve výkrese Z 03.

**Kolektory**

770/-/10 Kolektor Staré Město – návrh

-> Kolektory, čl. 140

---

**800 / VEŘEJNÁ VYBAVENOST**

Individuální regulativy nejsou stanoveny.

---

**900 / VEŘEJNÝ ZÁJEM**

**Veřejně prospěšné stavby dopravní infrastruktury**

910-630/-/14 Železniční trať Praha hl. n. – Praha-Smíchov

**Veřejně prospěšné stavby technické infrastruktury**

910-770/-/10 Kolektor Staré Město

-> Veřejně prospěšné stavby, veřejně prospěšná opatření, stavby a opatření k zajišťování obrany a bezpečnost státu a plochy asanací, čl. 150 - 151

Navrhované veřejně prospěšné stavby, veřejně prospěšná opatření, stavby a opatření k zajišťování obrany a bezpečnost státu jsou vymezeny v grafické části ve výkrese Z 04.

---