

trávník


rozšíření záhonu

stávající okraj záhonu

rozšíření záhonu


porost dřevin

stávající okraj záhonu

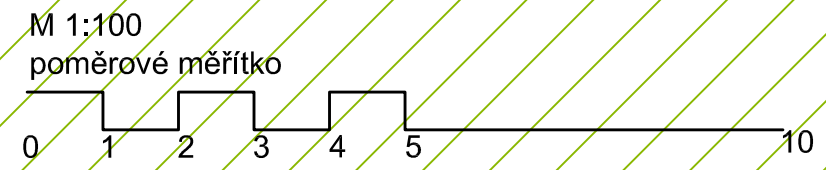

LEGENDA

zkratka	taxon
AruH	Aruncus 'HORATIO'
AneH	Anemone japonica 'HONORINE JOBER'
AICH	Alchemilla mollis 'THRILLER'
AstD	Aster divaricatus 'BETH CHATTO'
ActR	Actaea racemosa 'CORDIFOLIA'
AsiA	Actaea simplex 'ATROPURPUREA'
AcoN	Aconitum napellus 'SCHNEEWICHTEN'
GePa	Geranium 'PATRICIA'
GerR	Geranium 'ROZANNE'
HeuP	Heuchera 'PALACE PURPLE'
HosJ	Hosta 'JUNE'
NepD	Nepeta x faassenii 'DROPMORE'
RodR	Rodgersia podophylla 'ROTLAUB'
SanT	Sanguisorba tenuifolia 'ALBA'
BruM	Brunnera macrophylla - STÁVAJÍCÍ

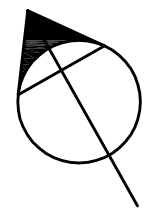

Zadavatel:
Hlavní město Praha, MHMP
Odbor městské zeleně a odp. hospodářství
Mariánské nám. 2/2, 110 01 Praha 1



Autor projektu: Ing. Adam Baroš, Ing. Ivana Barošová

Datum: 12/2014 | Měřítko: 1:100

Revitalizace záhonu u Místodržitelského letohrádku, Stromovka