



DETAIL UMÍSTĚNÍ PANELU I

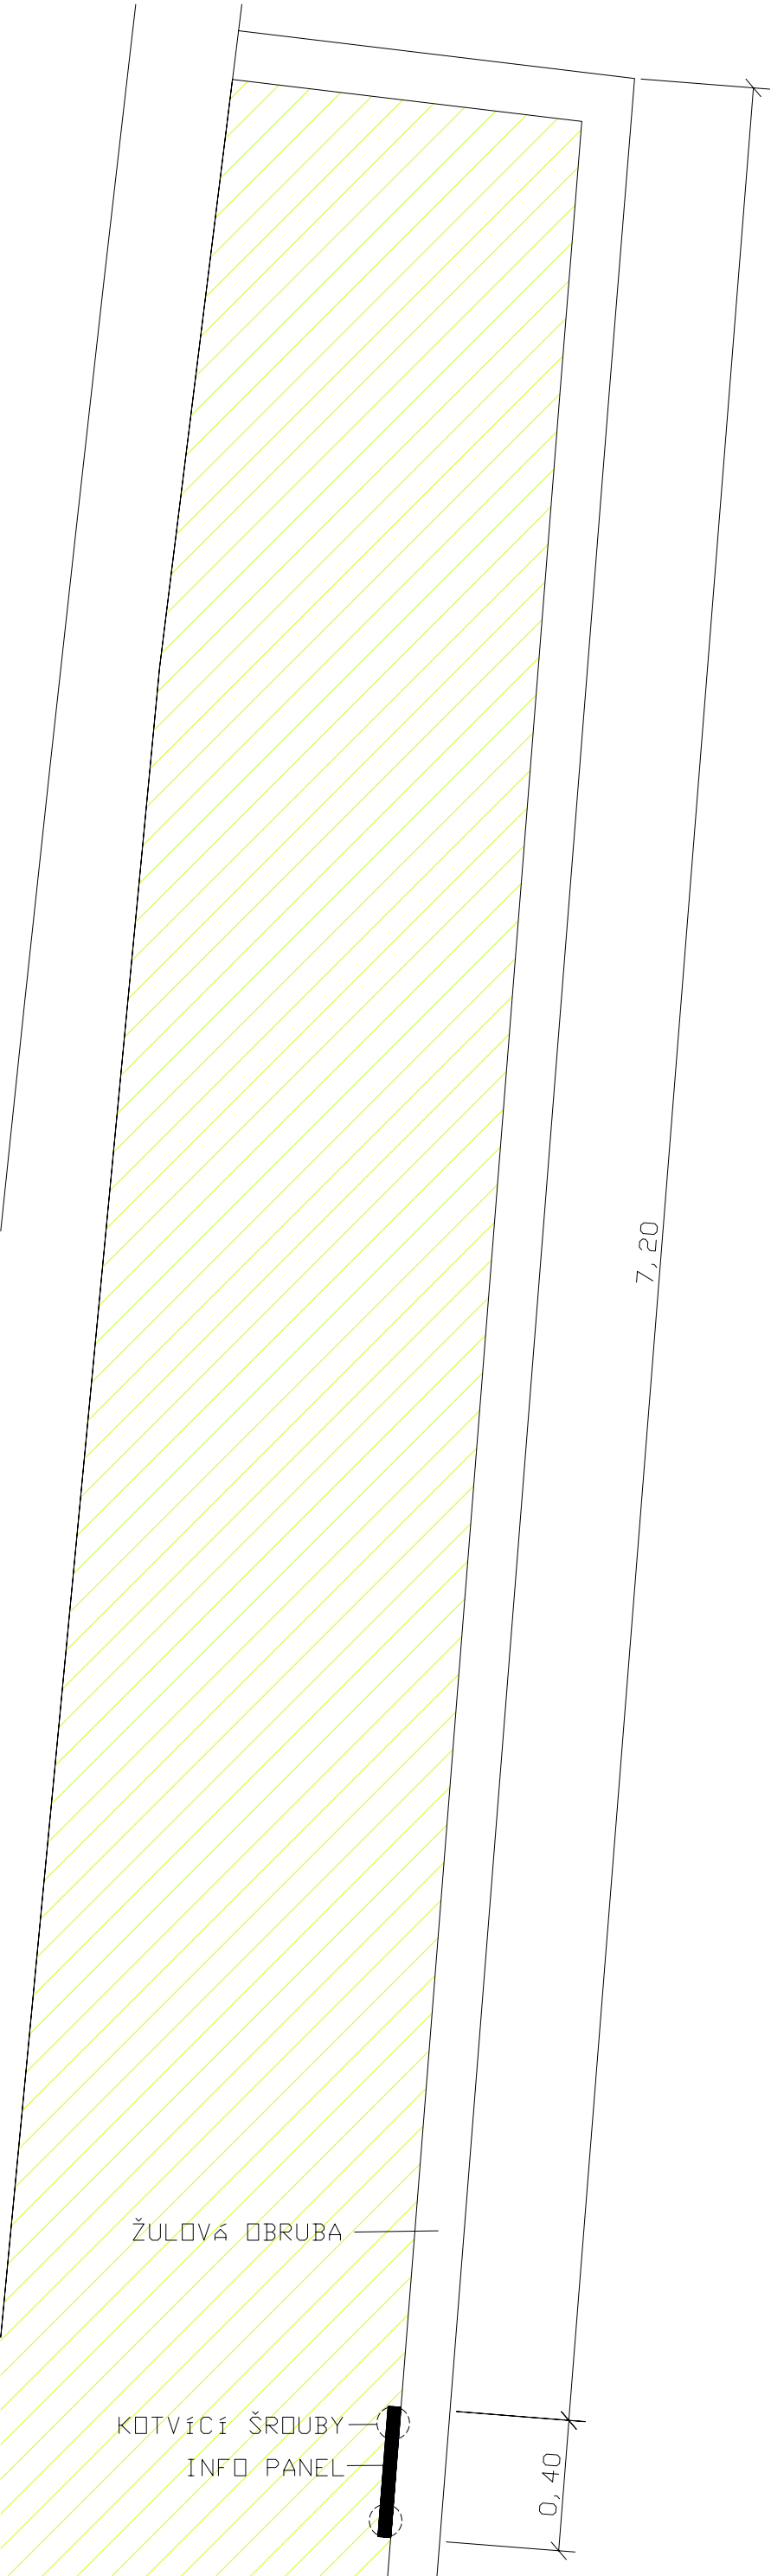

DETAIL UMÍSTĚNÍ PANELU II

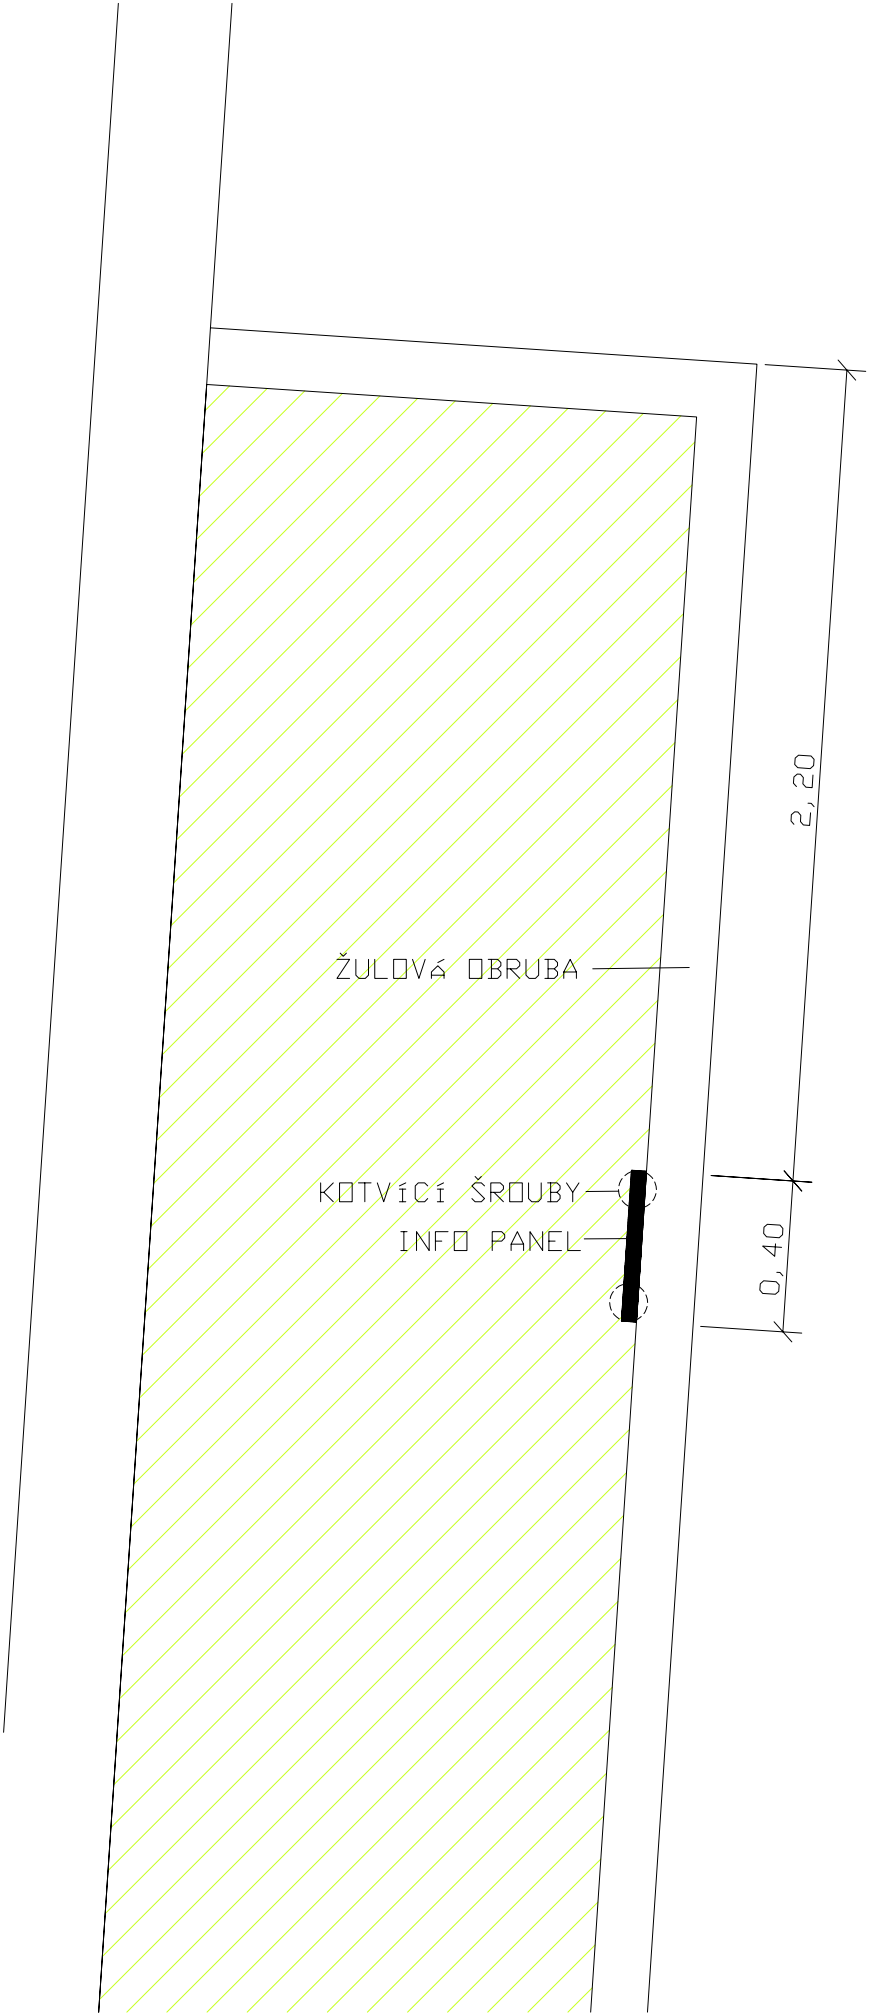


LEGENDA



VÝSADBOVÝ PÁS S POROSTEM EXTENZIVNÍHO SPOLEČENSTVA TRVALEK S INFORMAČNÍM PANELEM



OBNOVA STROMOŘADÍ HOŘEJŠÍ NÁBŘEŽÍ

ZPRACOVATEL		a05 BRUSELSKÁ 14, 120 00 PRAHA 2 T: 222 524 238 E: a05@a05.cz	 a05 <small>ateliér zahradní a krajinářské architektury</small>	ČÍSLO PARÉ
VYPRACOVAL	ING. ALEŠ STEINER	FORMÁT	1 x A3	
OBJEDNATEL	MHMP - ODBOR OCHRANY PROSTŘEDÍ, JUNGMANOVA 35, 110 00 PRAHA 1	DATUM	8/2007	
LOKALITA	ULICE HOŘEJŠÍ NÁBŘEŽÍ V ÚSEKU MEZI UL. NA VALENTINCE A VLTAVSKÁ, PRAHA 5	STUPEŇ PD	DPS	
OBSAH	SITUACE - DETAIL	MĚŘITKO	1:20	
NÁZEV VÝKRESU	DETAIL UMÍSTĚNÍ INFO PANELU	ČÍSLO VÝKRESU		03