



SITUACE 1:10

DETAIL UMÍSTĚNÍ PANELU I

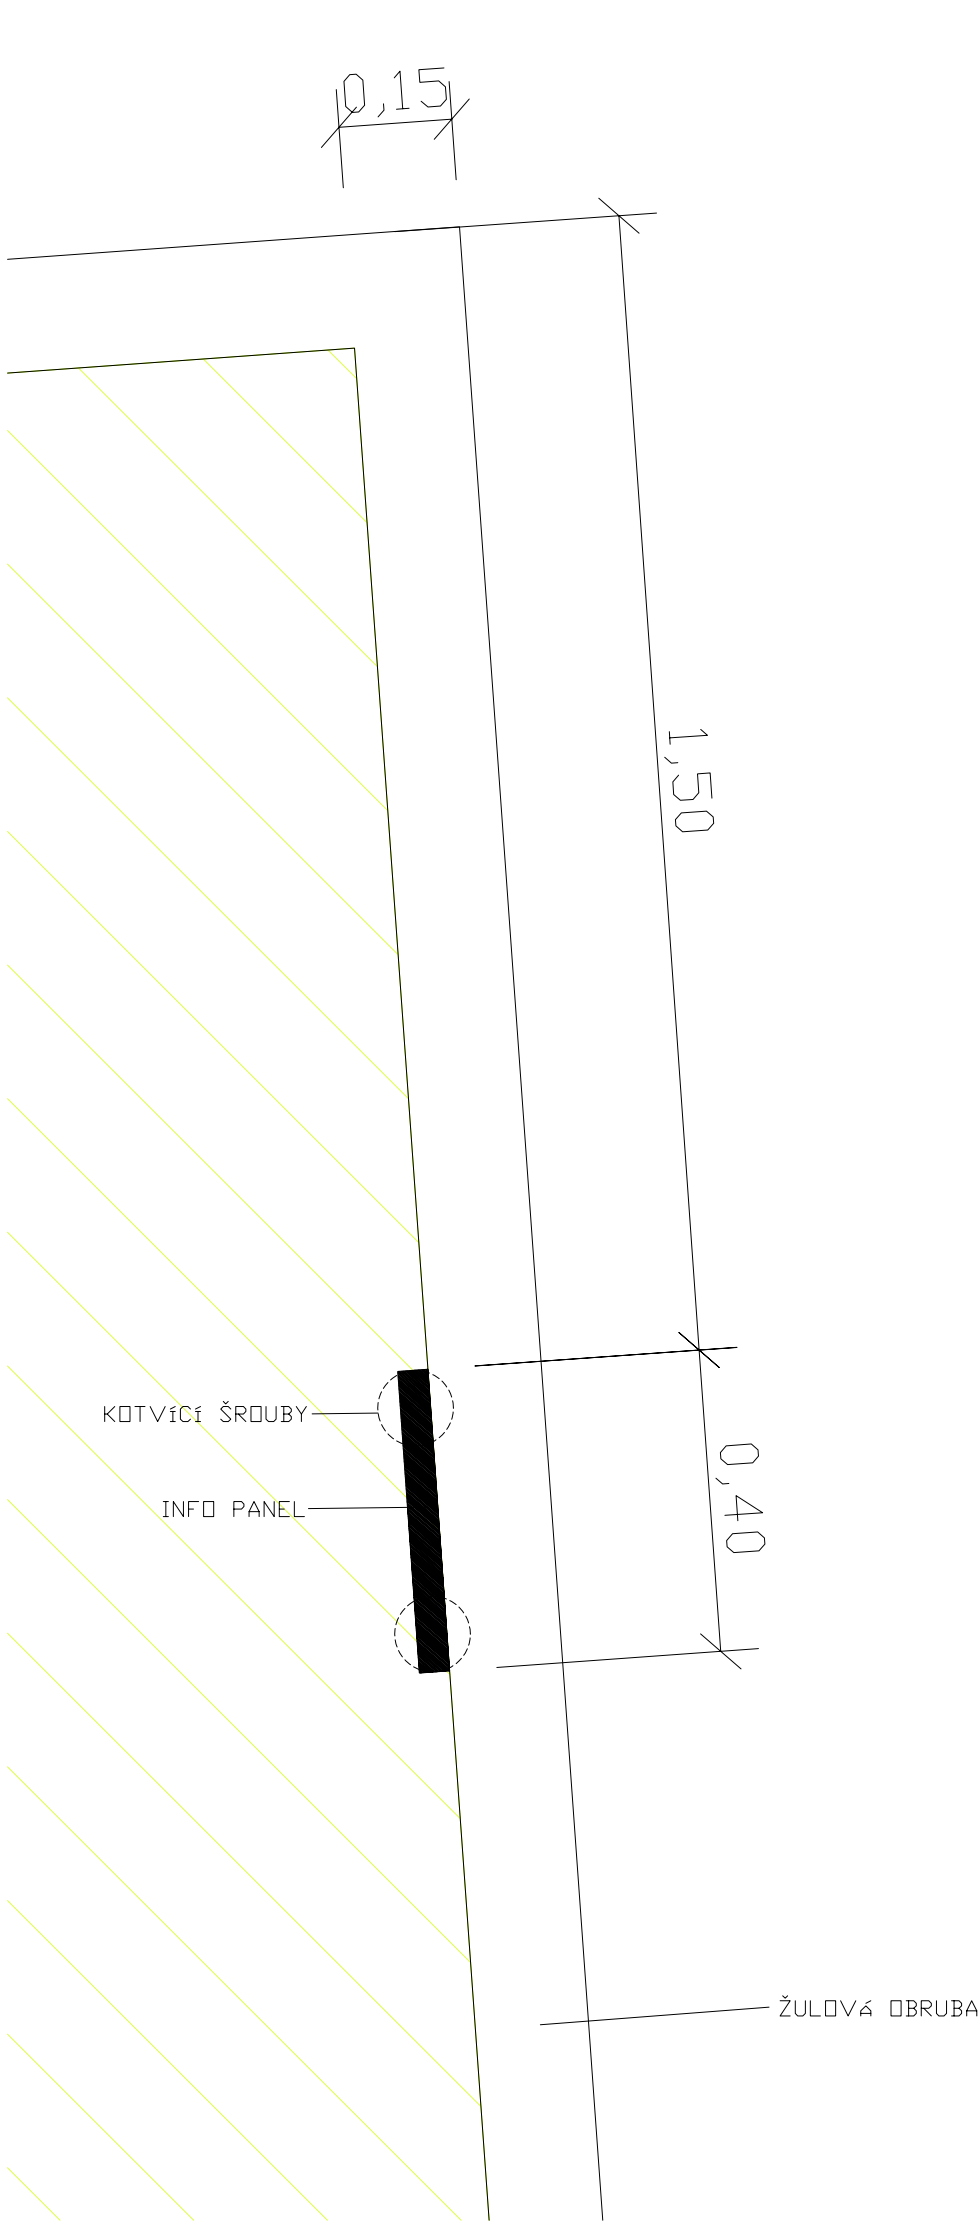

DETAIL UMÍSTĚNÍ PANELU II

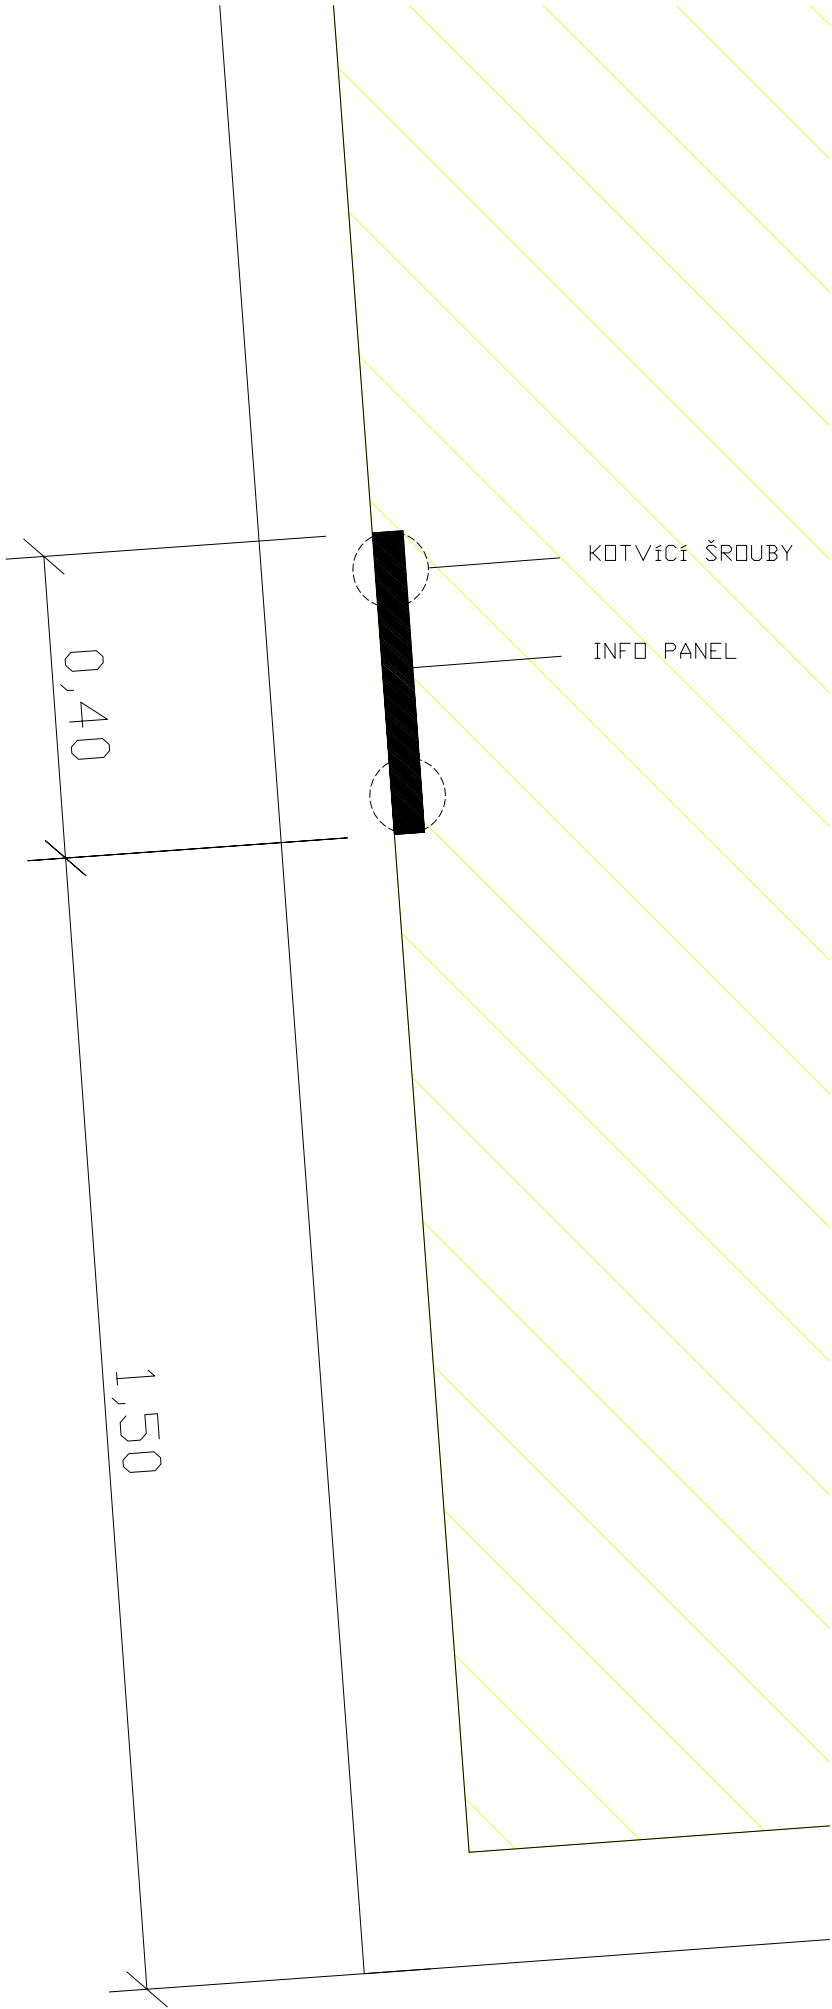

LEGENDA

-
- VÝSADBOVÝ PÁS S POROSTEM EXTENZIVNÍHO SPOLEČENSTVA TRVALEK S INFORMAČNÍM PANELEM

OBNOVA STROMOŘADÍ V ULICI JIČÍNSKÁ

ZPRACOVATEL		a05 BRUSELSKÁ 14, 120 00 PRAHA 2 T: 222 524 238 E: a05@a05.cz		<div> a05</div> <div>atelér zahradní a krajinné architektury</div>	ČÍSLO PARÉ
VYPRACOVAL	ING. ALEŠ STEINER	FORMÁT	1 x A3		
OBJEDNATEL	MHMP - ODBOR OCHRANY PROSTŘEDÍ, JUNGMANOVA 35, 110 00 PRAHA 1	DATUM	6/2007		
LOKALITA	ULICE JIČÍNSKÁ V ÚSEKU MEZI VODÁRNAMI, PRAHA 3	STUPĚŇ PD	DPS		
OBSAH	SITUACE - DETAIL	MĚŘÍTKO	1:10		
NÁZEV VÝKRESU	DETAIL UMÍSTĚNÍ INFO PANELU			ČÍSLO VÝKRESU	03