


PŘÍČNÝ ŘEZ VÝSADBOVÝM PROSTOREM STROMU V SEGMENTU 3, M 1:20

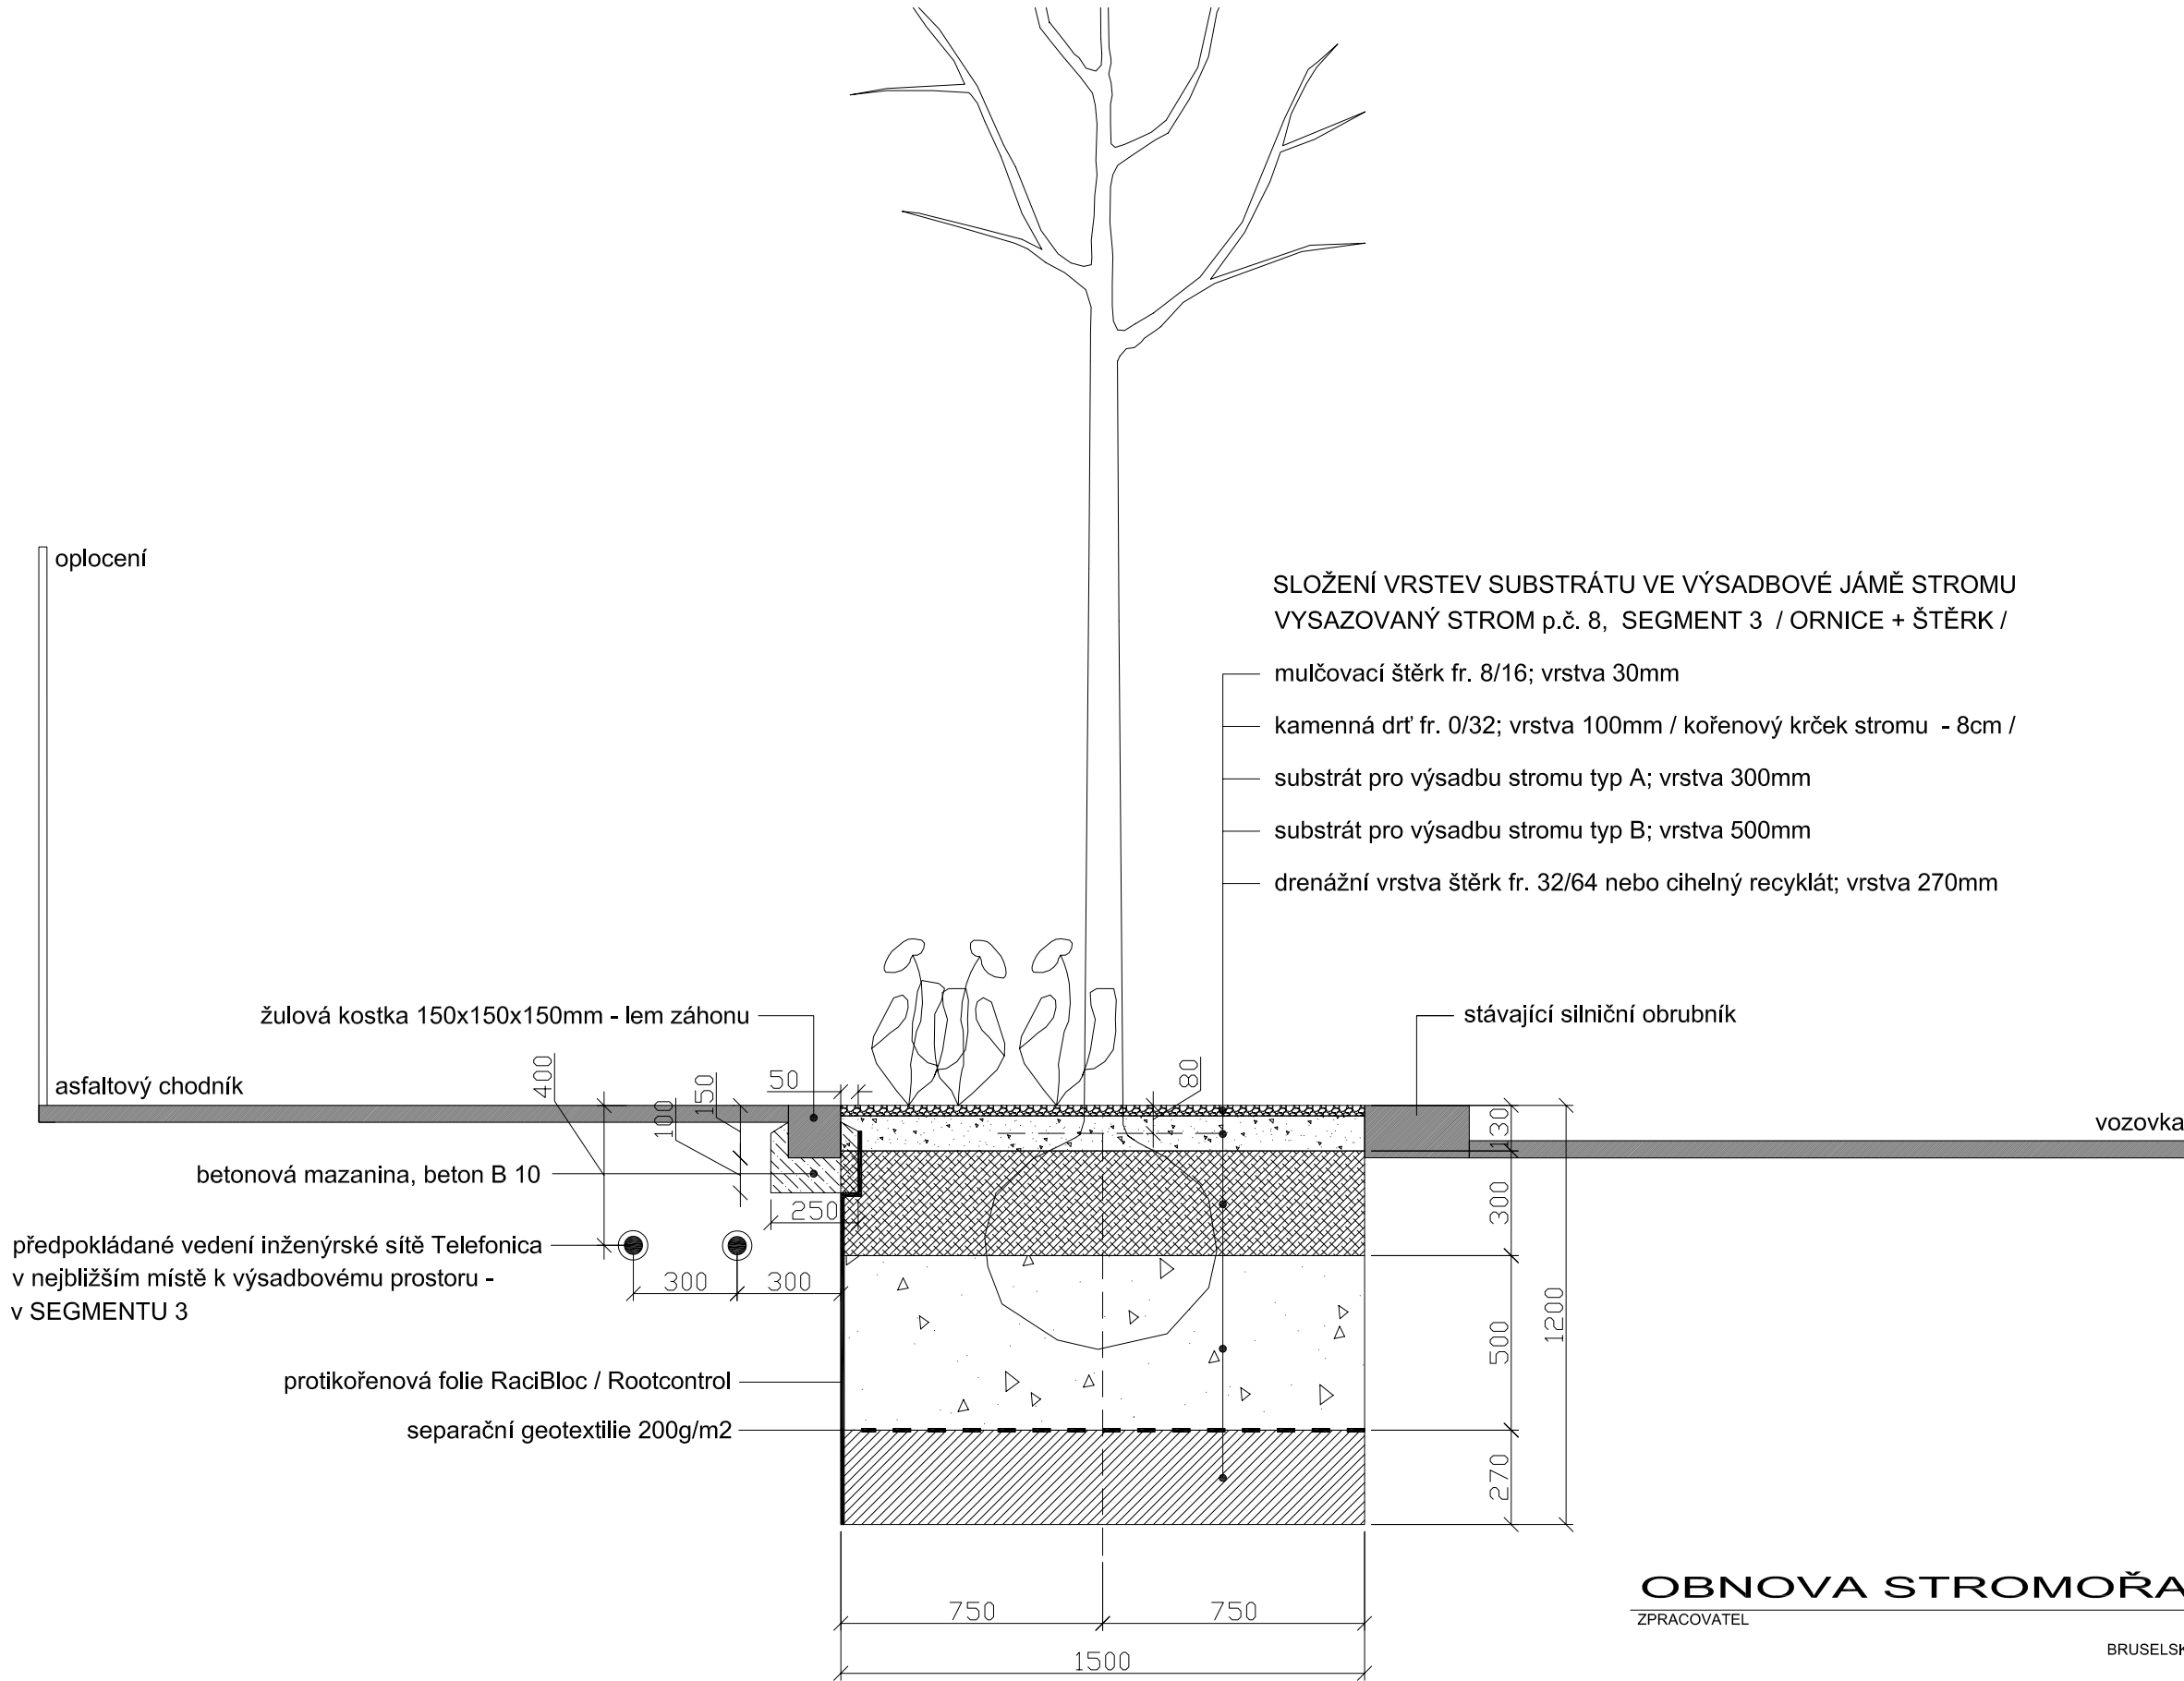

OBNOVA STROMOŘADÍ V ULICI JIČÍNSKÁ

ZPRACOVATEL		a05 BRUSELSKÁ 14, 120 00 PRAHA 2 T: 222 524 238 E: a05@a05.cz		ČÍSLO PARÉ
VYPRACOVAL	ING. ALEŠ STEINER	FORMÁT	1 x A3	
OBJEDNATEL	MHMP - ODBOR OCHRANY PROSTŘEDÍ, JUNGMANOVA 35, 110 00 PRAHA 1	DATUM	8/2007	
LOKALITA	ULICE JIČÍNSKÁ V ÚSEKU MEZI VODÁRNAMI, PRAHA 3	STUPEŇ PD	DPS	
OBSAH	PŘÍČNÝ ŘEZ VÝSADBOVOU JÁMOU STROMU	MĚŘITKO	1:20	
NÁZEV VÝKRESU	ŘEZ VÝSADBOVÝM PROSTOREM STROMU		ČÍSLO VÝKRESU	05