


HL 606 - dvorní vpusť 240 x 240 mm, třída A 15 - 5t,  
rám plást, mříž šedá litina, vpusť vybavena  
protizápchovou uzávěrkou a lapačem písku

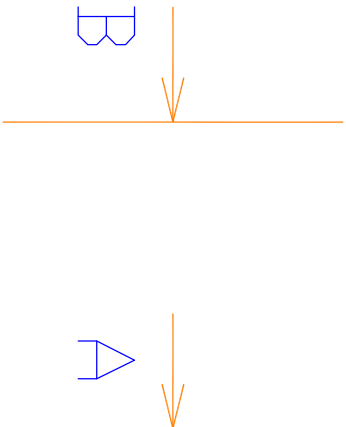

obezdívka z lomového kamene (bude použit kámen černé barvy – bulžňník  
kamenný budou vyborané při demolici podezdívky  
stávajícího oplocení v úseku A)



pískovací blok sochařsky opracovaný – tvar kamene a způsob  
rozvedení vody je přednětem výtvarného návrhu (akad. soch. J. Urbánek)

obrubka bazénku – žula žlutý odstín  
hrana zaoblena R30 mm, povrch pemřovaný  
bloky 170 x 150, délky cca 500 mm,  
kladeny do vodovzdorného tmeľu,  
spárovány vodovzdor. spárovací hmotou

dlažba (žula, žlutý odstín) chodníková mozaika 60/60/60 mm,  
kladena do vodovzdorného tmeľu

dlažba – žulové odseky (žlutý odstín kamene)

dlažba parkové cesty  
– žulové odseky

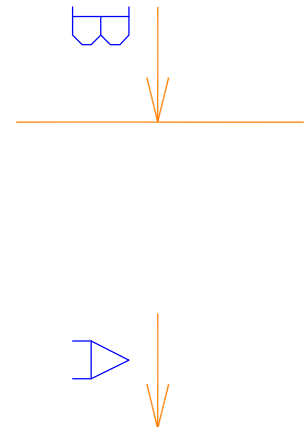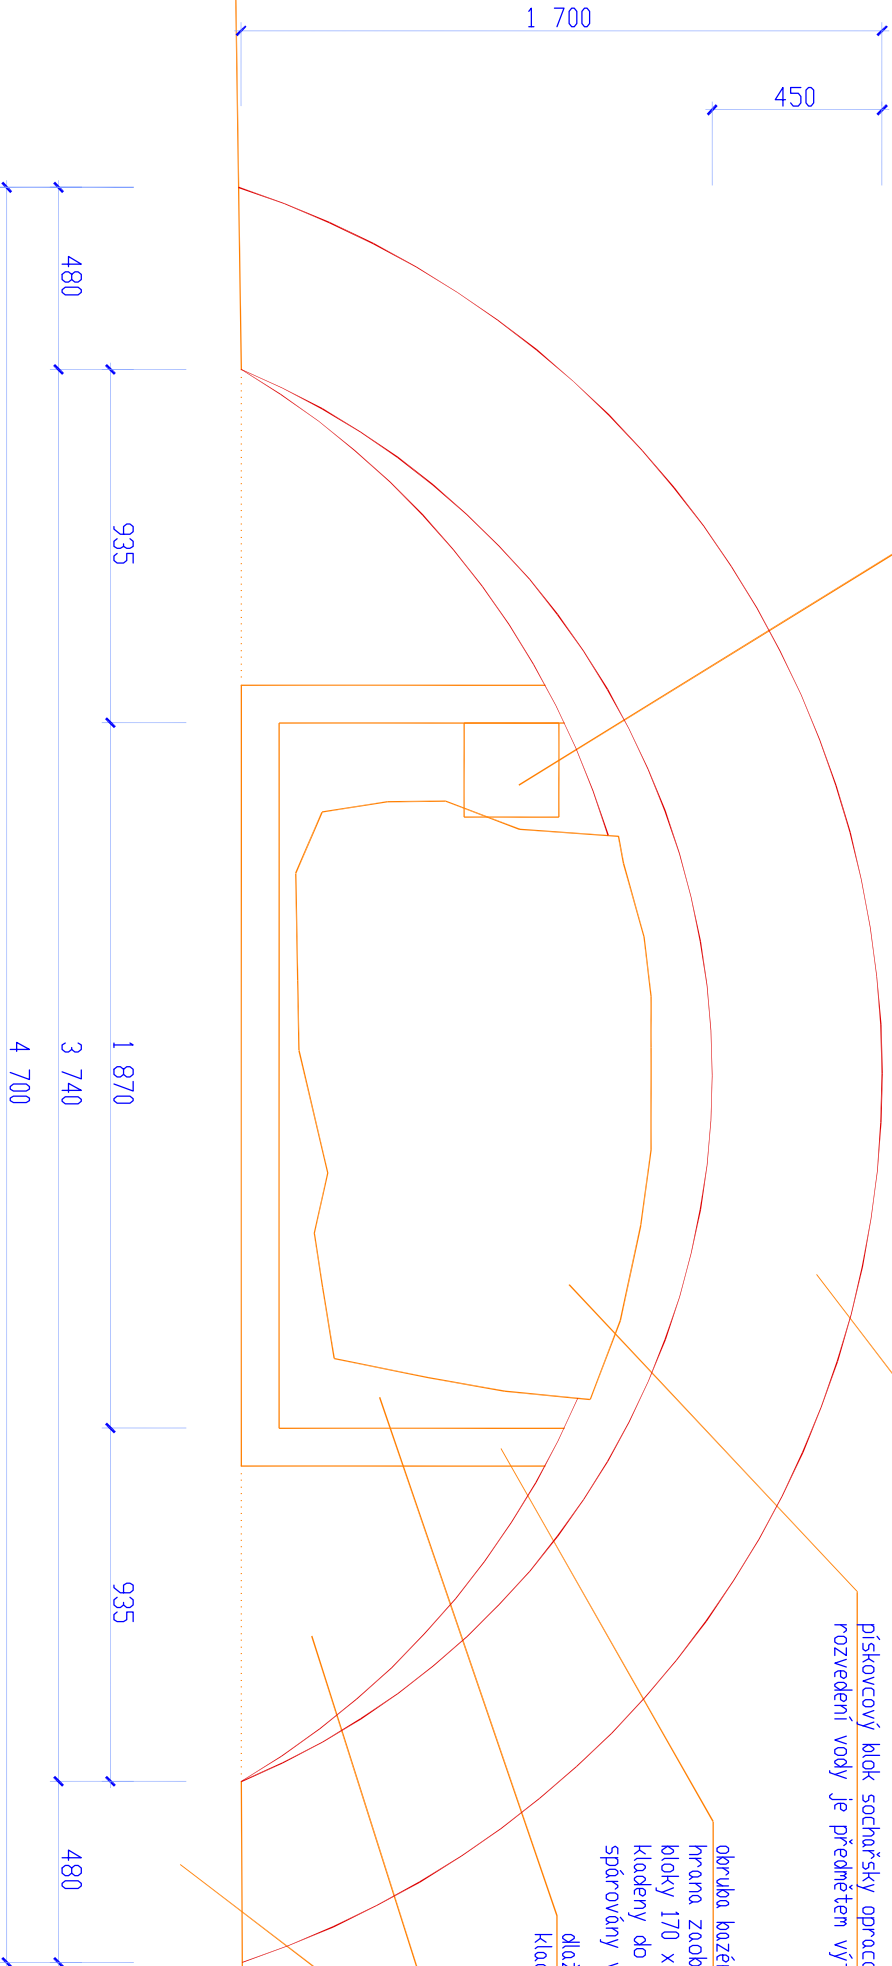

Kašna 2 – úsek N  
půdorys m 1:20