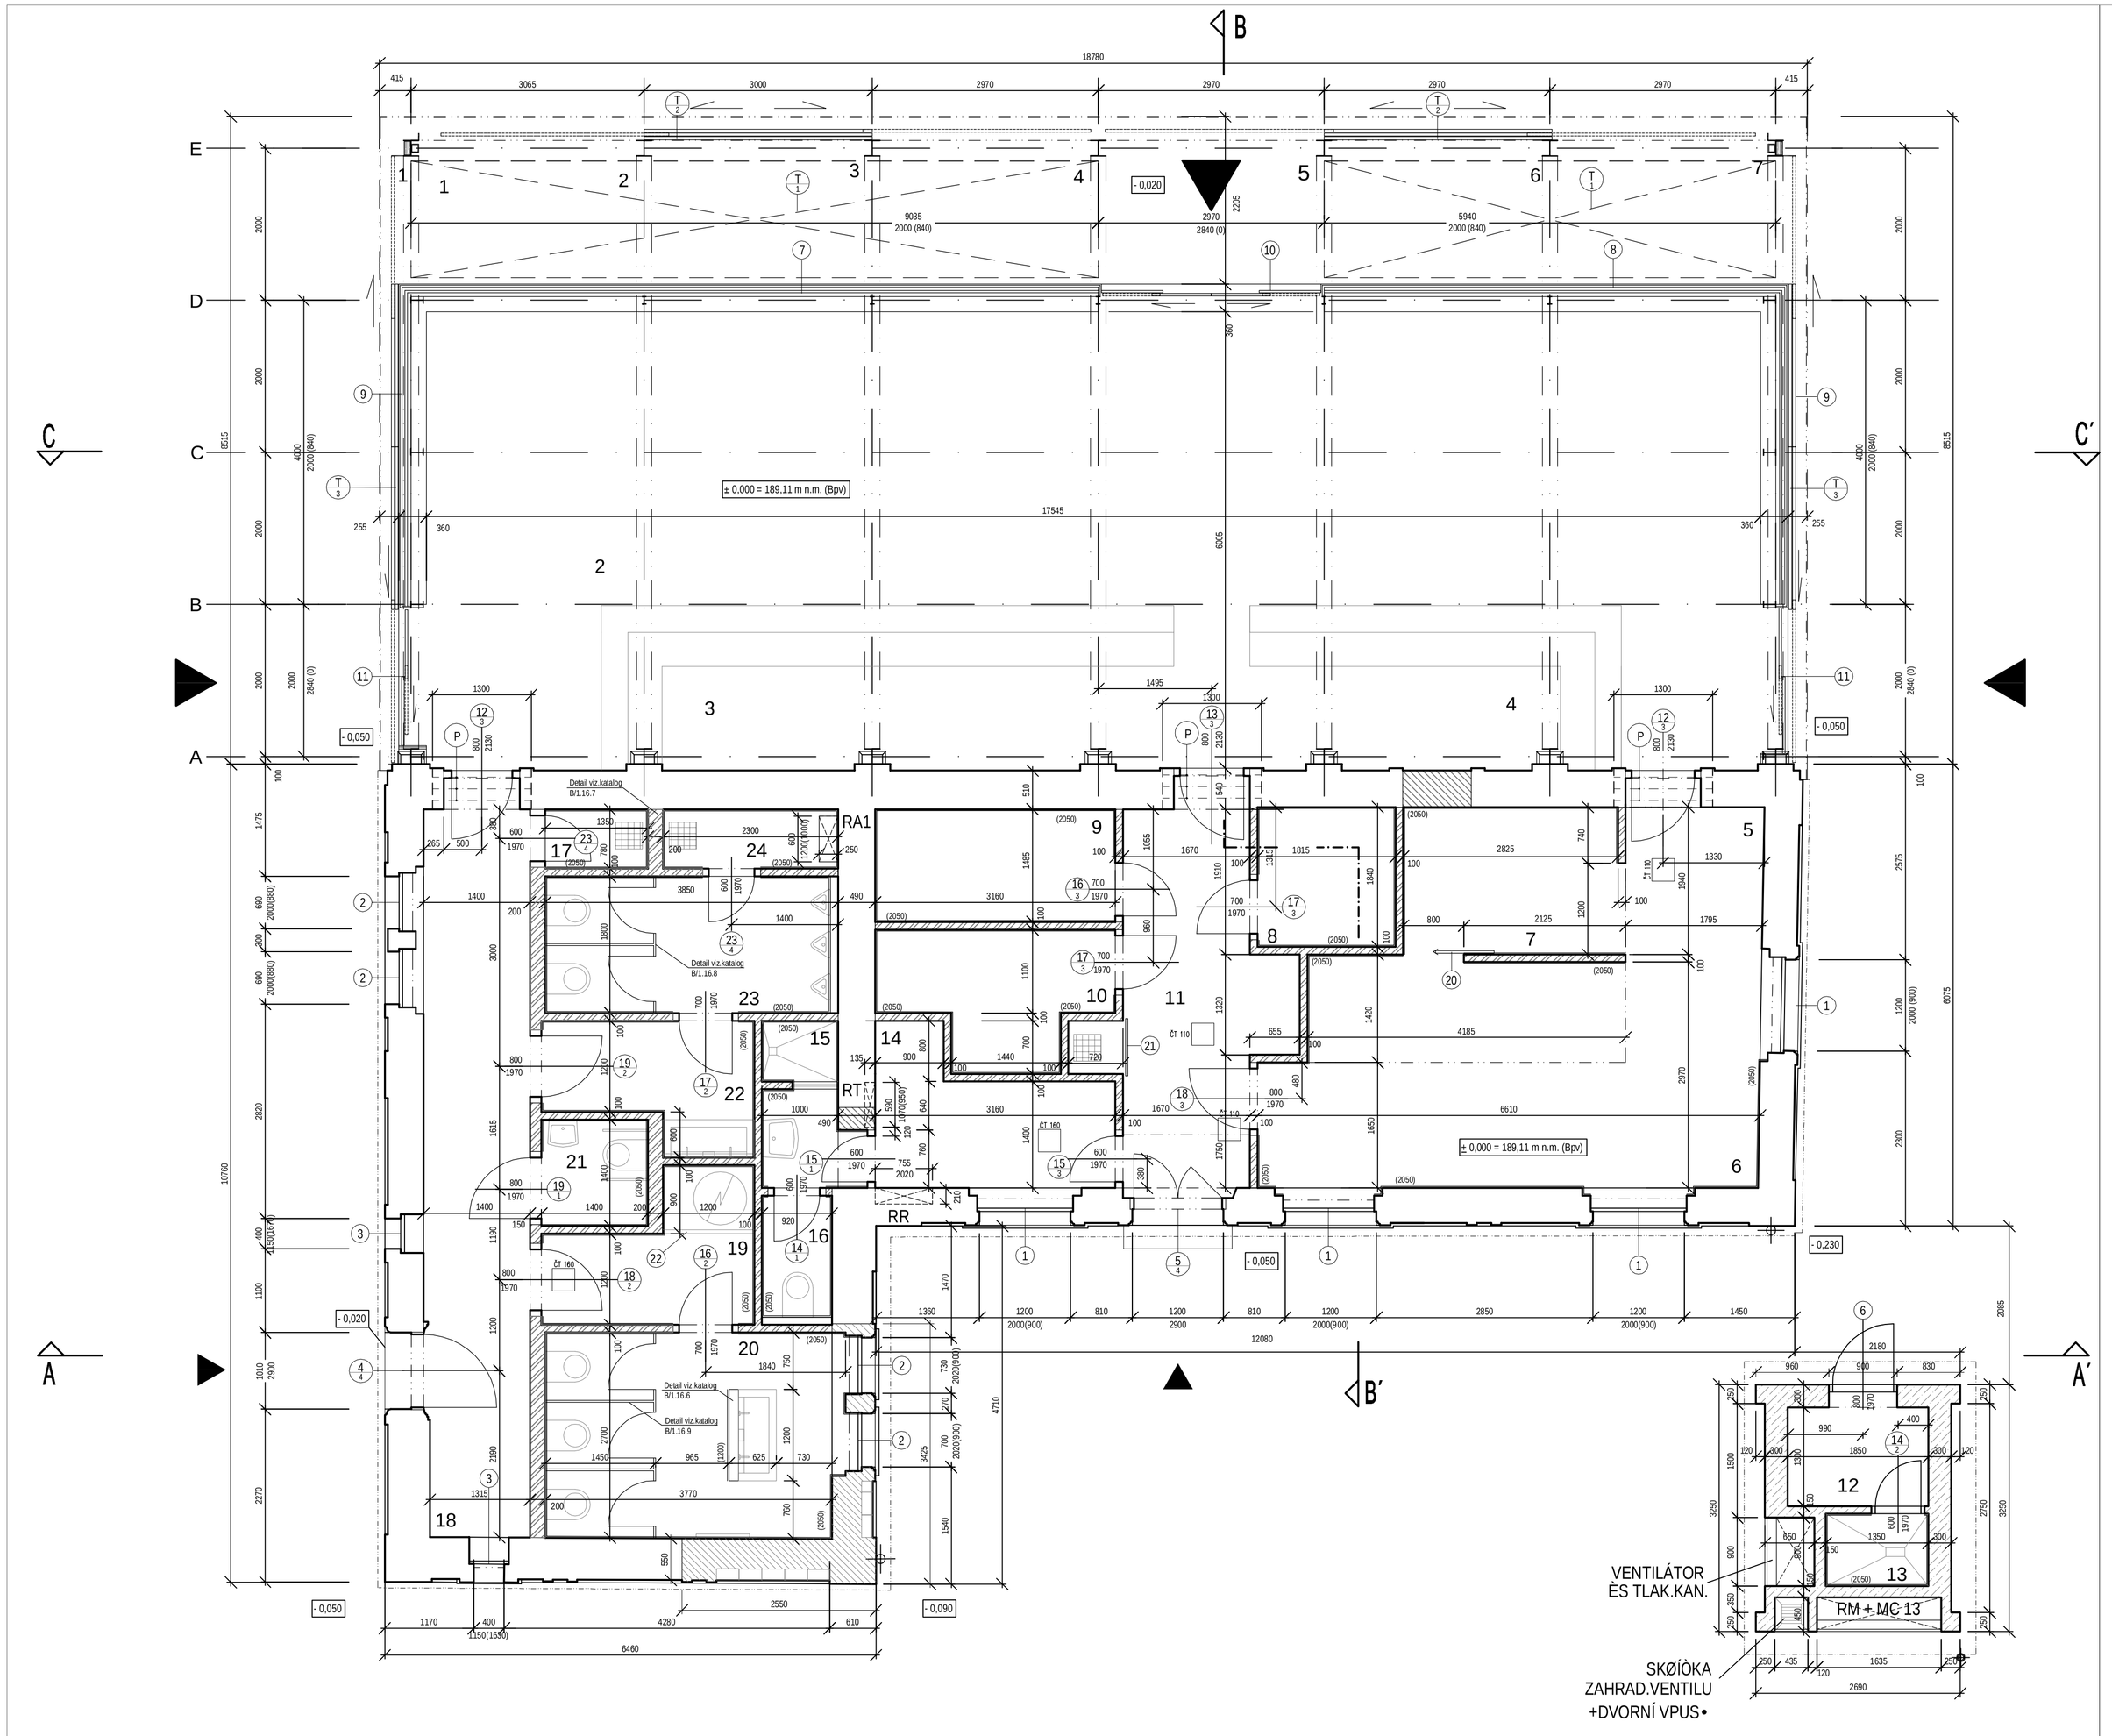

LEGENDA MÍSTNOSTÍ–OBČERSTVENÍ:

OZN.	MÍSTNOST	m 2	PODLAHA	POVRCH	
				STĚNY	STROP
1	VENKOVNÍ ODBYT. PROSTOR	35,2	žulová dlažba		cembonit
2	ODBYTOVÝ PROSTOR	81,8	litá stěrka	pohled.beton/cembonit	cembonit
3	ZÁZEMÍ NÁPOJOVÉHO BARU	16,05	litá stěrka	rež.zdivo,malba	cembonit
4	ZÁZEMÍ CUKRÁŘS. ÚSEKU	11,55	litá stěrka	rež.zdivo,malba	cembonit
5	OFIS	3,9	dlažba	malba	SDK–v.3,0 m
6	VARNA	19,2	dlažba	ker.obkl.(v.2,05m)	SDK–v.2,7/3,0 m
7	MYTÍ STOLNÍHO NÁDOBÍ	5,55	dlažba	ker.obkl.(v.2,05m)	SDK–v.2,7 m
8	PŘÍPRAVNA CUKR. VÝROBKŮ	3,4	dlažba	ker.obkl.(v.2,05m)	SDK–v.2,7 m
9	SKLAD SUCHÝ	4,65	dlažba	ker.obkl.(v.2,05m)	SDK–v.2,7 m

OZN.	MÍSTNOST	m 2	PODLAHA	POVRCH	
				STĚNY	STROP
10	HRUBÁ PŘÍPRAVA ZELENINY	4,6	dlažba	ker.obkl.(v.2,05m)	SDK–v.2,7 m
11	CHODBA	9,9	dlažba	malba	SDK–v.2,7/3,0 m
12	SKLAD OBALŮ	2,65	dlažba	malba	malba
13	SKLAD ODPADŮ	1,3	dlažba	ker.obkl.(v.2,05m)	malba
14	DENNÍ MÍSTNOST+ŠATNA	5,15	dlažba	malba	SDK–v.3,0 m
15	UMÝVARNA (ZAMĚSTNANCI)	2,55	dlažba	ker.obkl.(v.2,05m)	SDK–v.2,7 m
16	WC (ZAMĚSTNANCI)	1,55	dlažba	ker.obkl.(v.2,05m)	SDK–v.2,7 m
17	ÚKLIDOVÁ KOMORA (OBČ.)	1,1	dlažba	ker.obkl.(v.2,05m)	SDK–v.2,7 m

LEGENDA MÍSTNOSTÍ–VEŘEJNÉ WC:

OZN.	MÍSTNOST	m 2	PODLAHA	POVRCH	
				STĚNY	STROP
18	CHODBA	13,75	litá stěrka	malba	SDK–v.3,0 m
19	PŘEDSÍŇ ŽENY	4,55	litá stěrka	ker.obkl.(v.2,05m)	SDK–v.2,7 m
20	WC ŽENY	10,35	litá stěrka	ker.obkl.(v.2,05m)	SDK–v.3,0 m
21	WC (PRO TĚL. POSTIŽ.)	1,95	litá stěrka	ker.obkl.(v.2,05m)	SDK–v.2,7 m
22	PŘEDSÍŇ MUŽI	4,15	litá stěrka	ker.obkl.(v.2,05m)	SDK–v.2,7 m
23	WC MUŽI	7,0	litá stěrka	ker.obkl.(v.2,05m)	SDK–v.2,7 m
24	ÚKLIDOVÁ KOMORA	1,85	dlažba	ker.obkl.(v.2,05m)	SDK–v.2,7 m

POZNÁMKA :

MEZI LITOU STĚRKOU A DLAŽBOU OSAZENY PŘECHODOVÉ LIŠTY.

V MÍSTNOSTI č.20 VLOŽENO ZRCADLO V OBKLADU – rozměr 700/1850mm, spodní hrana ve výšce 200mm.

V MÍSTNOSTI č.22 VLOŽENO ZRCADLO V OBKLADU – rozměr 1200/600mm, spodní hrana ve výšce 1200mm.

VENKOVNÍ ODBYTOVÝ PROSTOR – V POLÍCH 1–2, 2–3, 3–4, 5–6 A 6–7 BUDOU UMÍSTĚNY NA ŽULOVÉ DLAŽBĚ DŘEVĚNÉ ROŠTY BANKIRAI.

DILATACE PODLAH S PODLAHOVÝM VYTÁPĚNÍM ŘEŠENY SAMOSTATNĚ V TABULKOVÉ ČÁSTI B/1.15

LEGENDA :

- NOVÉ ZDIVO Z CP P10 NA MVC 5
- KONSTRUKCE SDK
- ZDIVO Z TEPELNÌ IZOLAËNÍCH TVÁRNIC IZO PLUS

REKONSTRUKCE A DOSTAVBA OBJEKTU BÝVALÉ STANICE TRAMVAJE V KRÁLOVSKÉ OBOŘE č.p.2 OBČERSTVENÍ A VEŘEJNÉ WC

objednatel: Hlavní město PRAHA
Odbor ochrany prostředí
Magistrát hl. m. Prahy
Jungmannova 35/29
CZ - 110 00 Praha 1
zastupeníling.arch.J.Winklerem, řed.odboru

architekt: Architektonický atelier
ing.arch. JIŘÍ Žentel
(Viera Zentelová & JIŘÍ Žentel, architekti A11)
Zevadilova 11
CZ - Praha 6
TF: +420 224 314 967
e-mail: zentel@volny.cz

autoři návrhu: Ing.arch. JIŘÍ Žentel
Ing.arch. Viera Zentelová
Ing.arch. Šárka Jiníková

místo stavby: PRAHA, Královská obora
Praha 7

datum: 08/2006

měřítko: 1:50

stupeň: projekt pro provedení stavby

profese: STAVEBNÍ

projektant: INTAST s.r.o
Ing. Michal Jínek, Ing. Martin Jínek

výkres: PŮDORYS 1.NP

B/1.3

+ 0,000 = 189,11 m n.m. (Bpv)