


REKONSTRUKCE PARTERU S KVĚTINOVÝMI ZÁHONY PŘED ŠLECHTOVOU RESTAURACÍ VE STROMOVCE

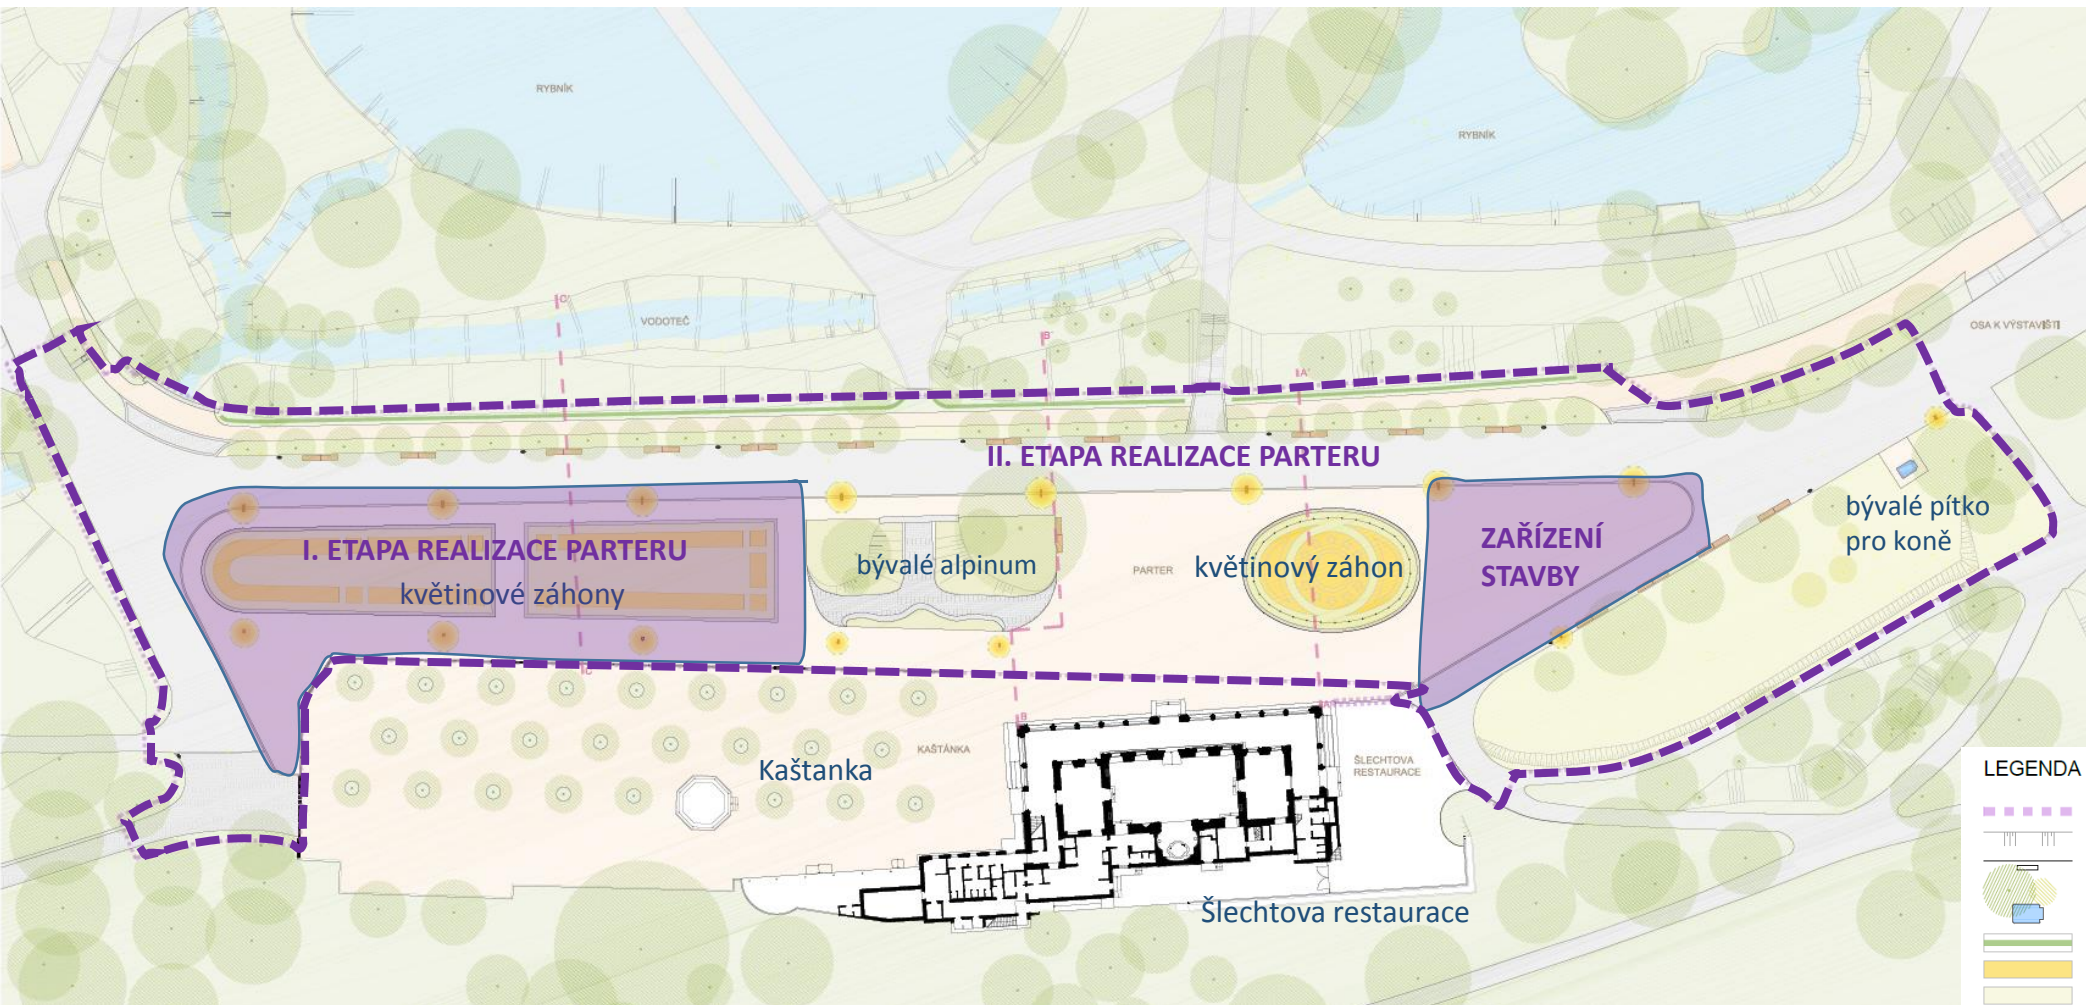

----- HRANICE ŘEŠENÉHO ÚZEMÍ STAVBY PARTERU

S - JTSK, BpV

AKCE

PROJEKT REKONSTRUKCE PARTERU
PŘED ŠLECHTOVKOU VE STROMOVCE

OBJEDNATEL

HLAVNÍ MĚSTO PRAHA, MHMP, OCP
Mariánské náměstí 2, 110 00 Praha 1
IČ: 00094551
DIČ: CZ00094551

ZHOTOVITEL

Ing. Aleš Steiner
Komunardů 432/14, 170 00 Praha 7 - Holešovice
IČ: 71479830
DIČ: CZ7603101132

ČÁST DOKUMENTACE / STAVEBNÍ OBJEKT

C - SITUAČNÍ VÝKRESY

ZPRACOVATEL ČÁSTI

Ing. Aleš Steiner
Komunardů 432/14, 170 00 Praha 7 - Holešovice
IČ: 71479830
DIČ: CZ7603101132

VYPRACOVAL

Ing. Aleš Steiner
Ing. Pavlína Malíková
Ing. Denisa Petreková

ZODPOVĚDNÝ PROJEKTANT

Ing. Aleš Steiner, ČKA 4503

DATUM

7 / 2019

STUPĚN

DOKUMENTACE
PRO PROVEDENÍ STAVBY

NÁZEV VÝKRESU

CELKOVÝ SITUAČNÍ VÝKRES

MĚŘÍTKO

1 : 500

FORMÁT

4 x A4

ČÍSLO VÝKRESU

C.1

ČÍSLO PÁŘE

LEGENDA

- HRANICE ŘEŠENÉHO ÚZEMÍ
- SVAH
- NAVRŽENÝ STAV
- STÁVAJÍCÍ STROMY / KEŘE
- STÁVAJÍCÍ KAŠNA
- ŽIVÝ PLOT TVAROVANÝ
- LETNÍČKOVÝ ZÁHON KOBERCOVÝ
- TRÁVNÍK
- ASFALTOVÝ POVRCH
- MLATOVÝ POVRCH
- ŽULOVÁ DLAŽBA - KOSTKA 10x10 cm
- LEM Z BETONOVÝCH PREFABRIKÁTŮ - ŠÍŘKA 24 cm, 48 cm
- LAVÍČKA 2x2,5 m
- ODPADKOVÝ KOŠ
- VEŘEJNÉ OSVĚTLENÍ