


Seznam souřadnic

č. bodu	Y	X
1	751665.48	- 1047713.27
2	751670.44	- 1047713.77
3	751632.54	- 1047662.28
4	751629.40	- 1047640.39
5	751630.26	- 1047640.31
6	751632.51	- 1047639.77
7	751631.65	- 1047640.05
8	751635.67	- 1047646.60
9	751634.36	- 1047646.83
10	751633.36	- 1047646.90
11	751631.14	- 1047647.04
12	751632.36	- 1047646.97
13	751632.28	- 1047643.71
14	751631.79	- 1047654.66
15	751632.62	- 1047650.67
16	751629.71	- 1047652.15
17	751631.07	- 1047652.56
18	751633.56	- 1047653.27
19	751635.26	- 1047653.73
20	751635.78	- 1047656.98
21	751634.47	- 1047657.37
22	751665.81	- 1047719.19
23	751670.07	- 1047710.48
24	751666.10	- 1047710.47
25	751665.89	- 1047716.76
26	751624.09	- 1047656.40
27	751629.40	- 1047658.62
28	751630.80	- 1047637.47
29	751630.78	- 1047638.12
30	751630.98	- 1047640.18
31	751631.60	- 1047642.15
32	751632.96	- 1047645.27
33	751633.19	- 1047648.57
34	751632.03	- 1047652.82
35	751631.87	- 1047655.72
36	751632.89	- 1047658.43
37	751631.12	- 1047659.81
38	751640.65	- 1047665.51
39	751658.79	- 1047709.95
40	751662.30	- 1047709.46
41	751661.17	- 1047713.74
42	751660.31	- 1047712.92
43	751664.05	- 1047713.15
44	751665.98	- 1047715.28
45	751661.66	- 1047715.86
46	751666.07	- 1047713.39
47	751669.66	- 1047713.99
48	751670.05	- 1047714.74
49	751668.08	- 1047712.38
50	751668.14	- 1047709.63
51	751665.38	- 1047712.85
52	751670.72	- 1047713.16
53	751671.42	- 1047717.26
54	751673.09	- 1047711.98
55	751672.34	- 1047712.09
56	751673.79	- 1047712.72
57	751674.51	- 1047711.07
58	751673.04	- 1047710.44
59	751668.05	- 1047713.87
60	751668.01	- 1047715.72
61	751668.27	- 1047717.41
62	751669.08	- 1047718.91
63	751669.74	- 1047719.76

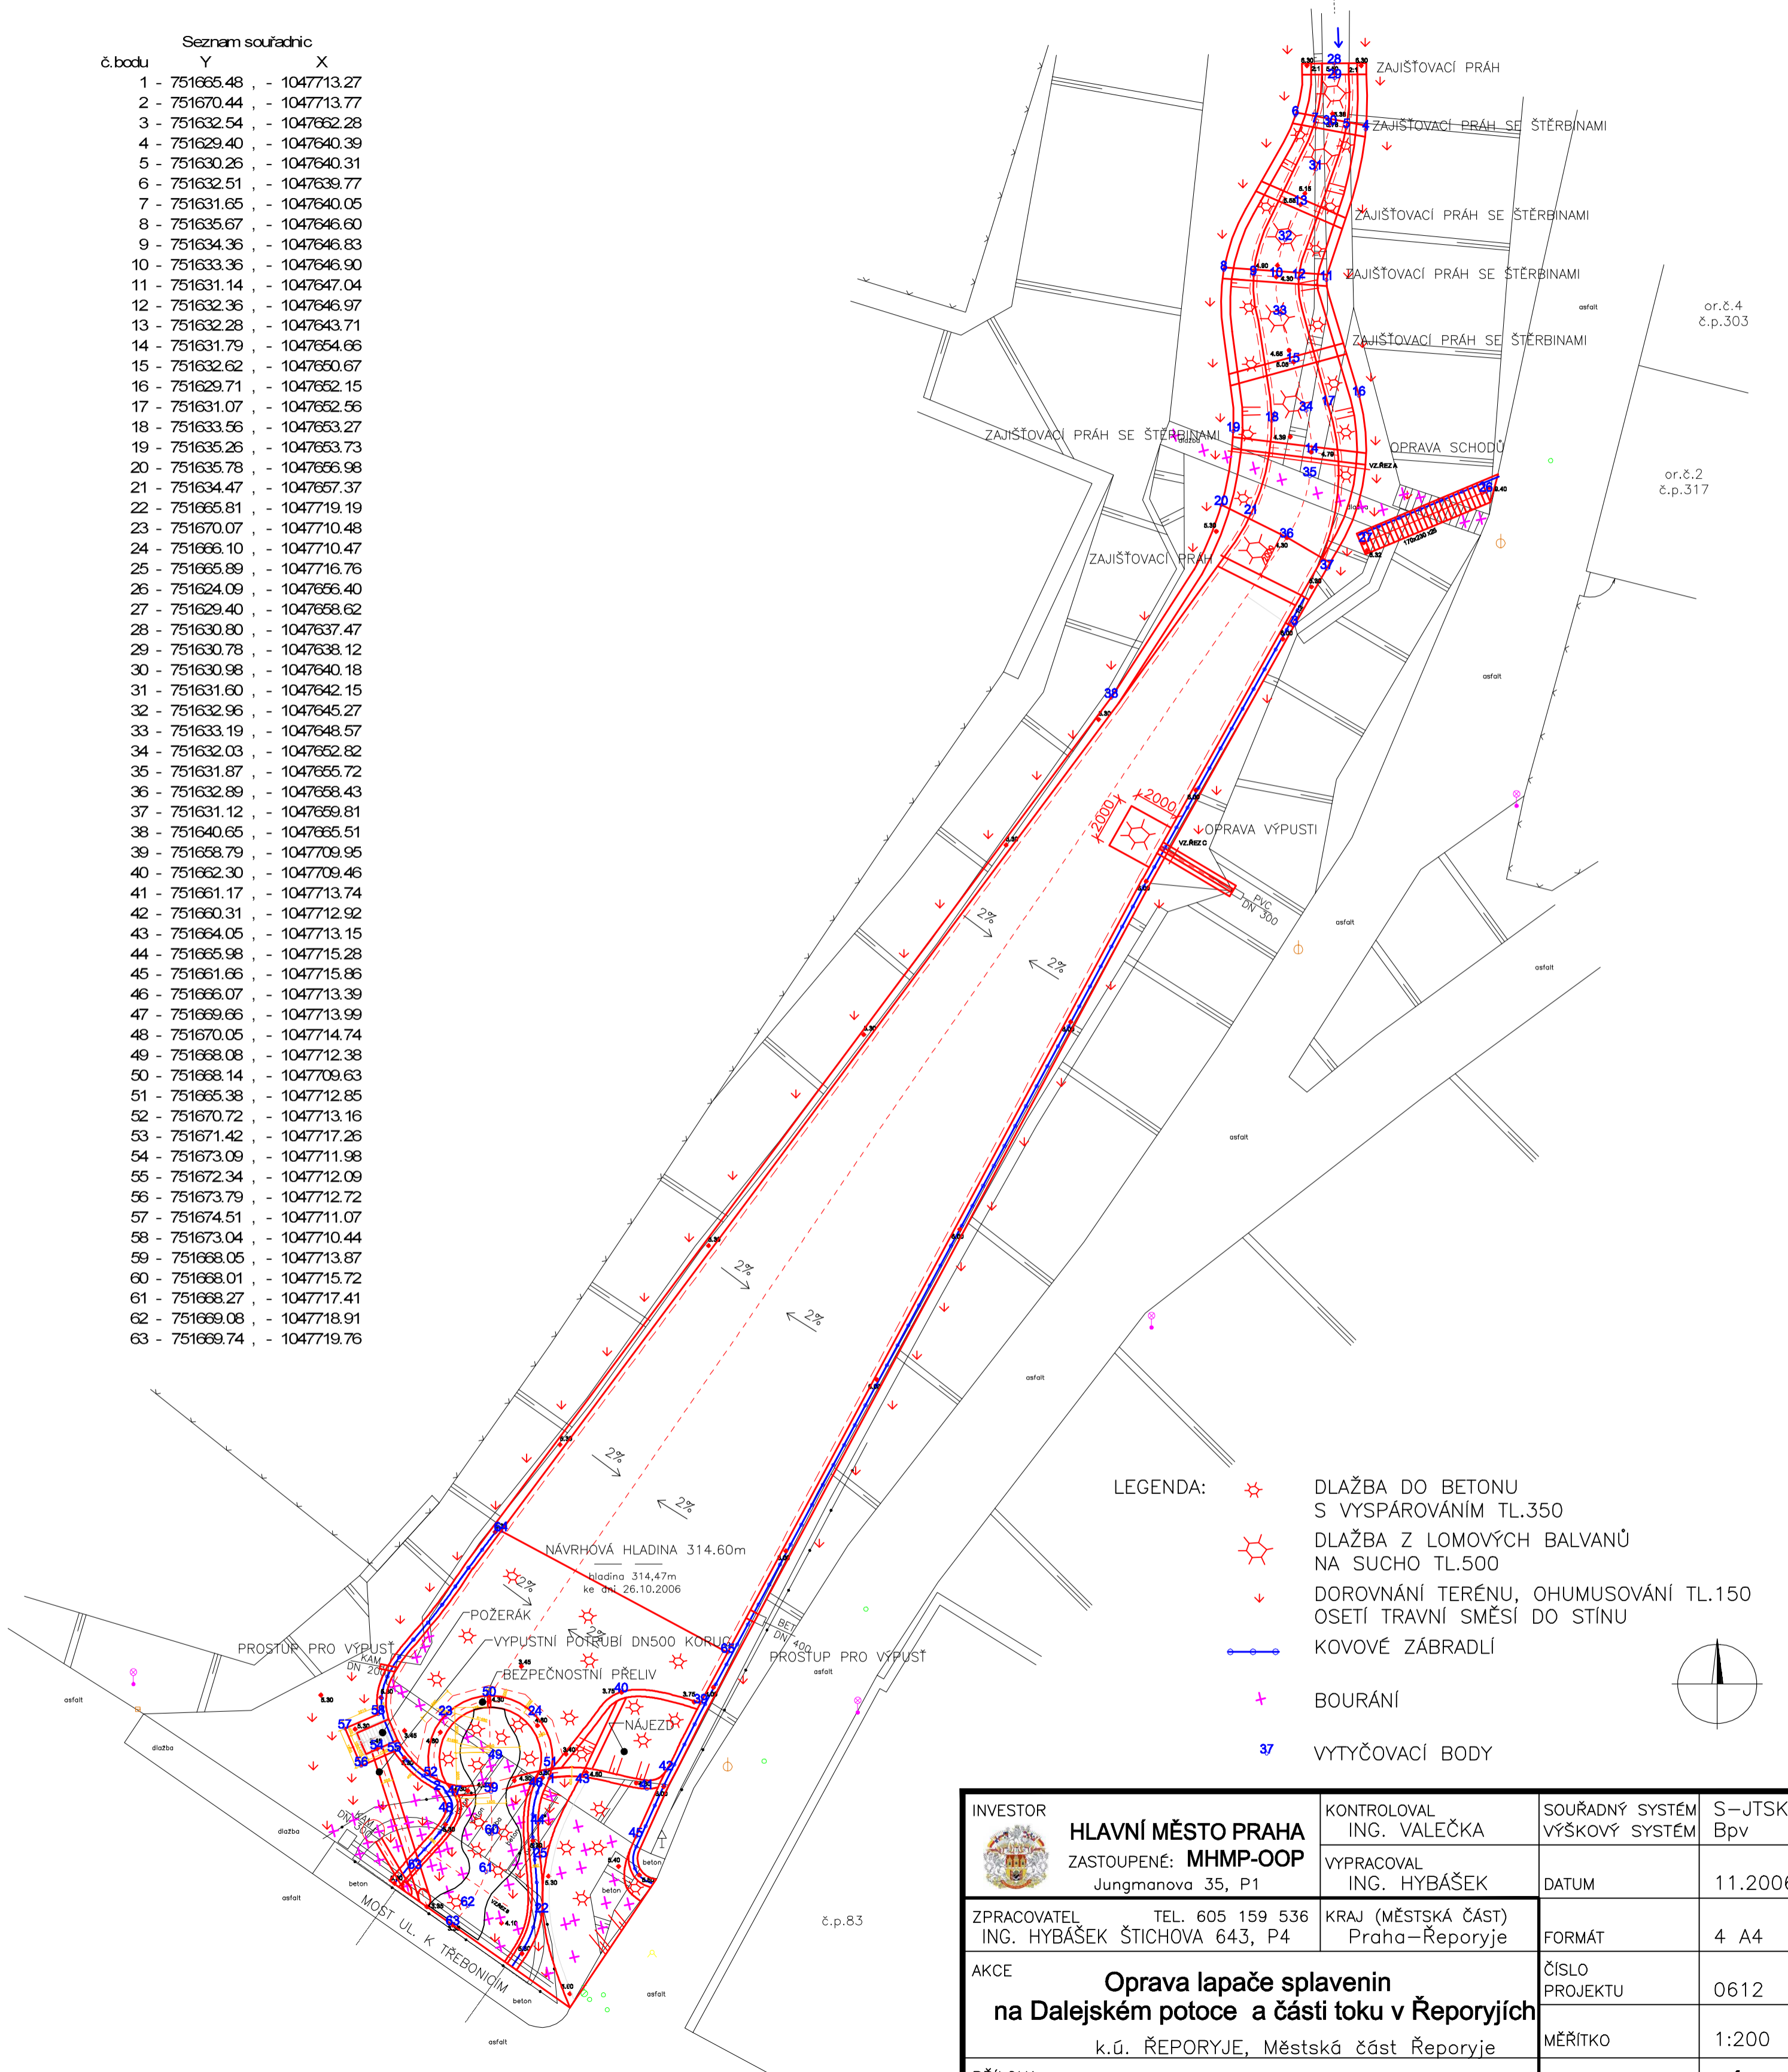

- LEGENDA:
- DLAŽBA DO BETONU S VYSPÁROVÁNÍM TL.350
  - DLAŽBA Z LOMOVÝCH BALVANŮ NA SUCHO TL.500
  - DOROVNÁNÍ TERÉNU, OHUMUSOVÁNÍ TL.150 OSETÍ TRAVNÍ SMĚSÍ DO STÍNU
  - KOVOVÉ ZÁBRADLÍ
  - BOURÁNÍ
  - VYTYČOVACÍ BODY

INVESTOR  <b>HLAVNÍ MĚSTO PRAHA</b> ZASTOUPENÉ: <b>MHMP-OOP</b> Jungmanova 35, P1	KONTROLOVAL ING. VALEČKA	SOUŘADNÝ SYSTÉM VÝŠKOVÝ SYSTÉM	S-JTSK Bpv
	VYPRACOVAL ING. HYBÁŠEK	DATUM	11.2006
ZPRACOVATEL TEL. 605 159 536 ING. HYBÁŠEK ŠTICHOVA 643, P4	KRAJ (MĚSTSKÁ ČÁST) Praha-Řeporyje	FORMÁT	4 A4
AKCE <b>Oprava lapače splavenin                  na Dalejském potoce a části toku v Řeporyjích</b> k.ú. ŘEPORYJE, Městská část Řeporyje	ČÍSLO PROJEKTU	MĚŘITKO	0612  1:200
PŘÍLOHA <b>4. Situace lapače</b>	PŘÍLOHA	<b>4.</b>	