



Rekonstrukce uličního stromořadí v ulici U Rajske zahrady
Praha 3 - Žižkov

Měřítko 1:500

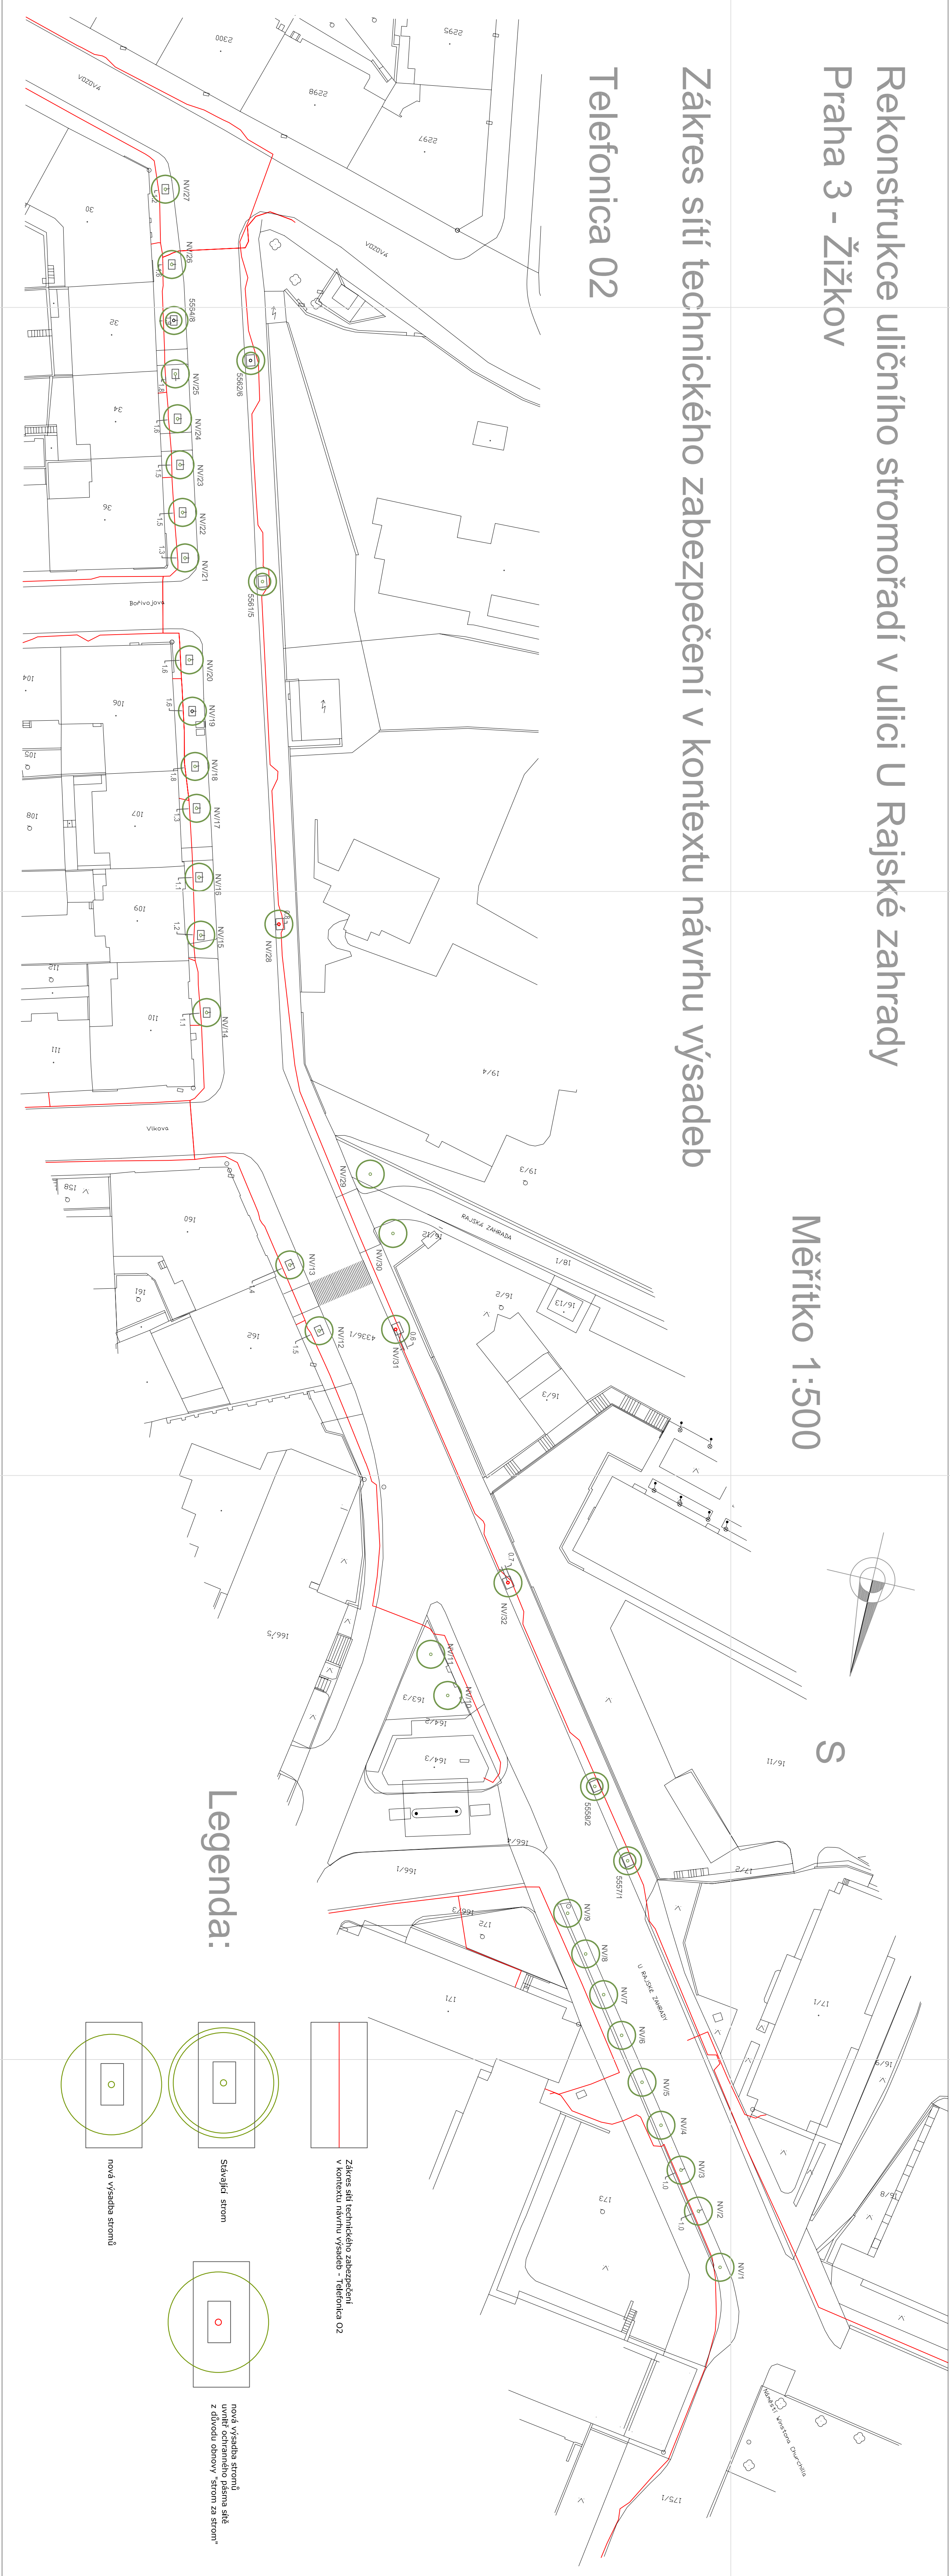

Rekonstrukce uličního stromořadí v ulici U Rajske zahrady
Praha 3 - Žižkov

Měřítko 1:500

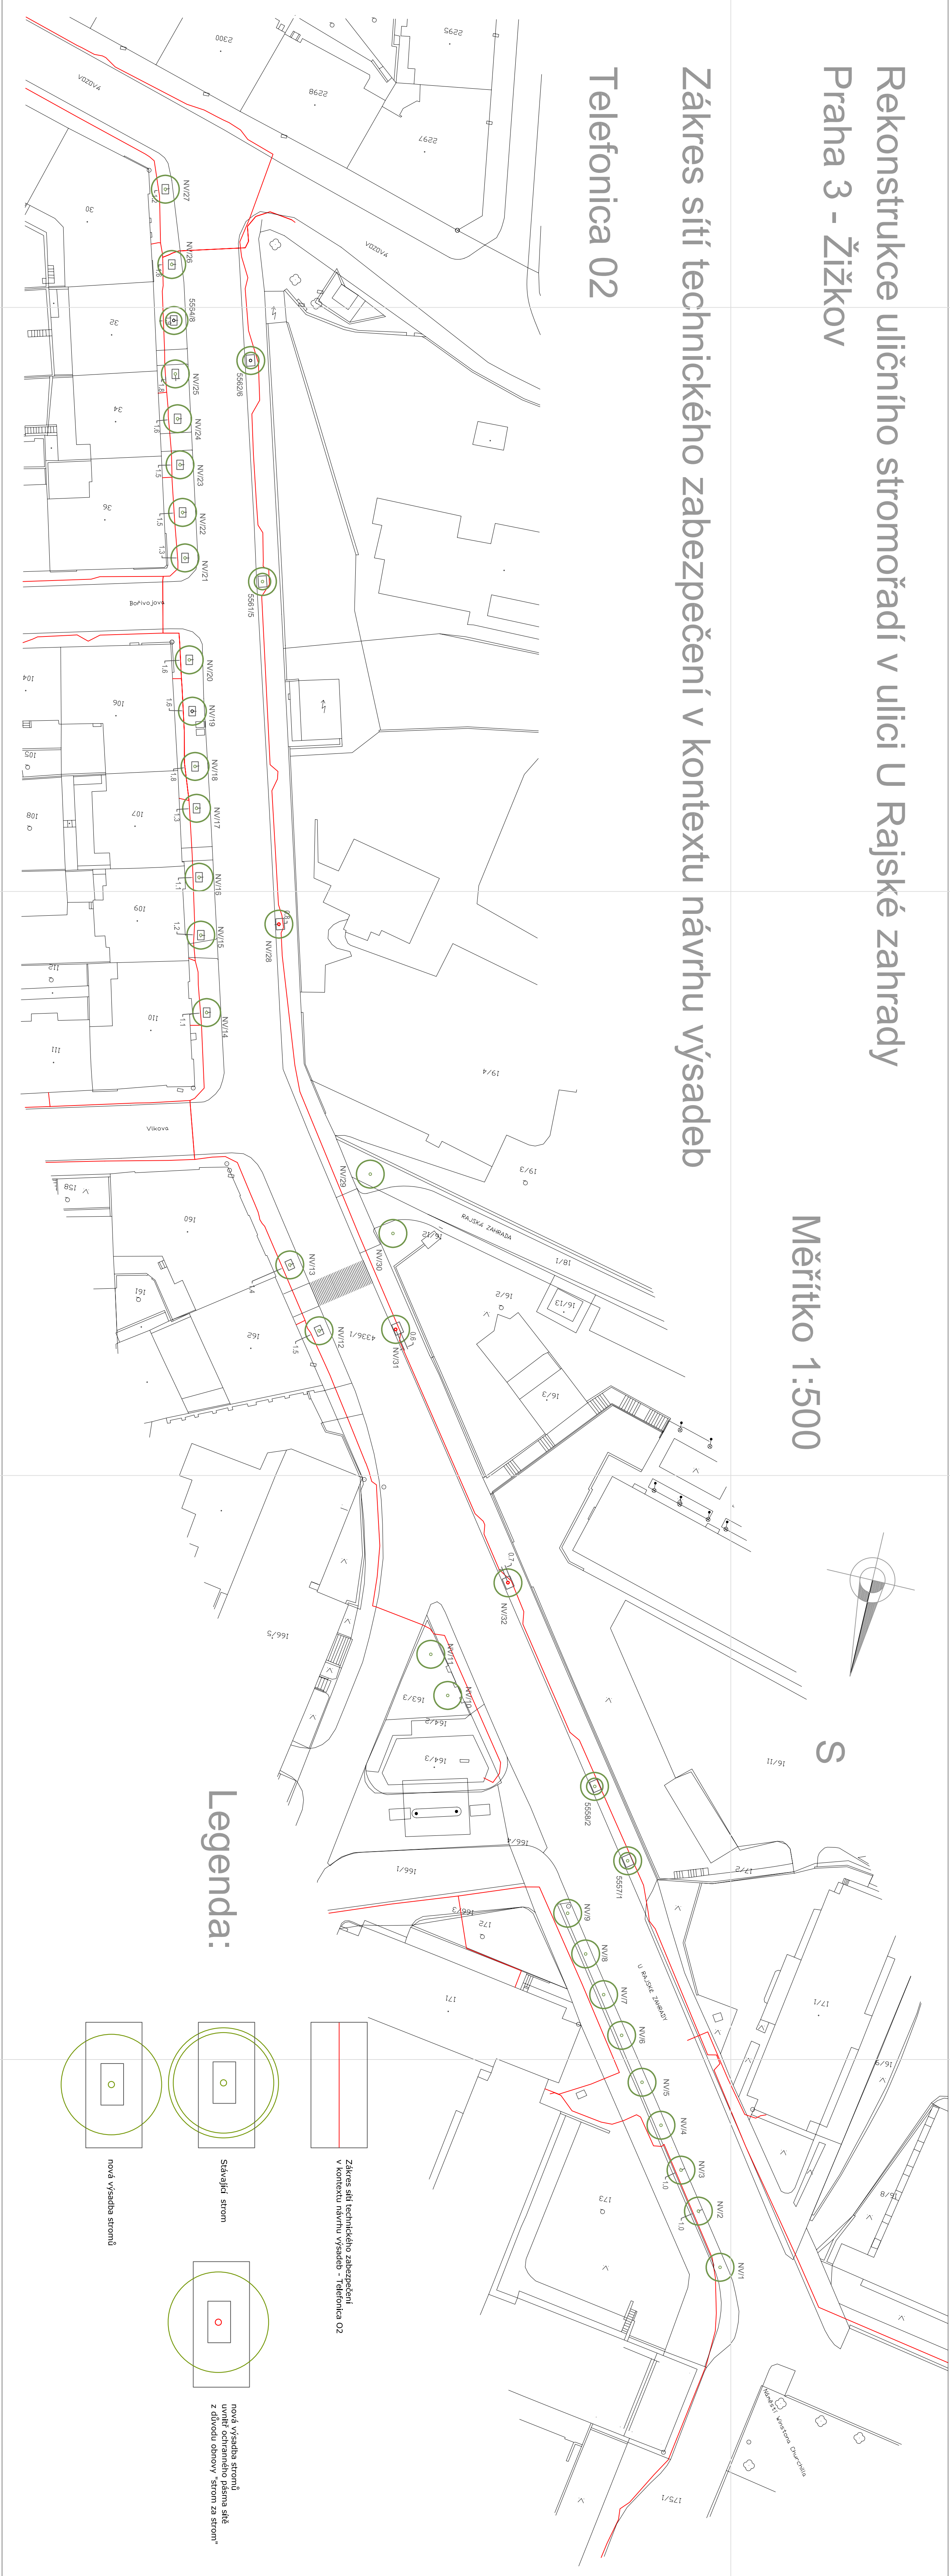


Rekonstrukce uličního stromořadí
v ulici U Rajske zahrady
Praha 3 - Žižkov

LANDSCAPE		LANDSCAPE	
Investor: Magistrát hlavního města Prahy		Investor: Magistrát hlavního města Prahy	
Město: U Rajske zahrady		Město: U Rajske zahrady	
Adres: Rekonstrukce uličního stromořadí		Adres: Rekonstrukce uličního stromořadí	
Měřítko: 1:500		Měřítko: 1:500	
Stránka: 8/9		Stránka: 8/9	

Rekonstrukce uličního stromořadí v ulici U Rajske zahrady
Praha 3 - Žižkov


Pražská plynárenská a.s.

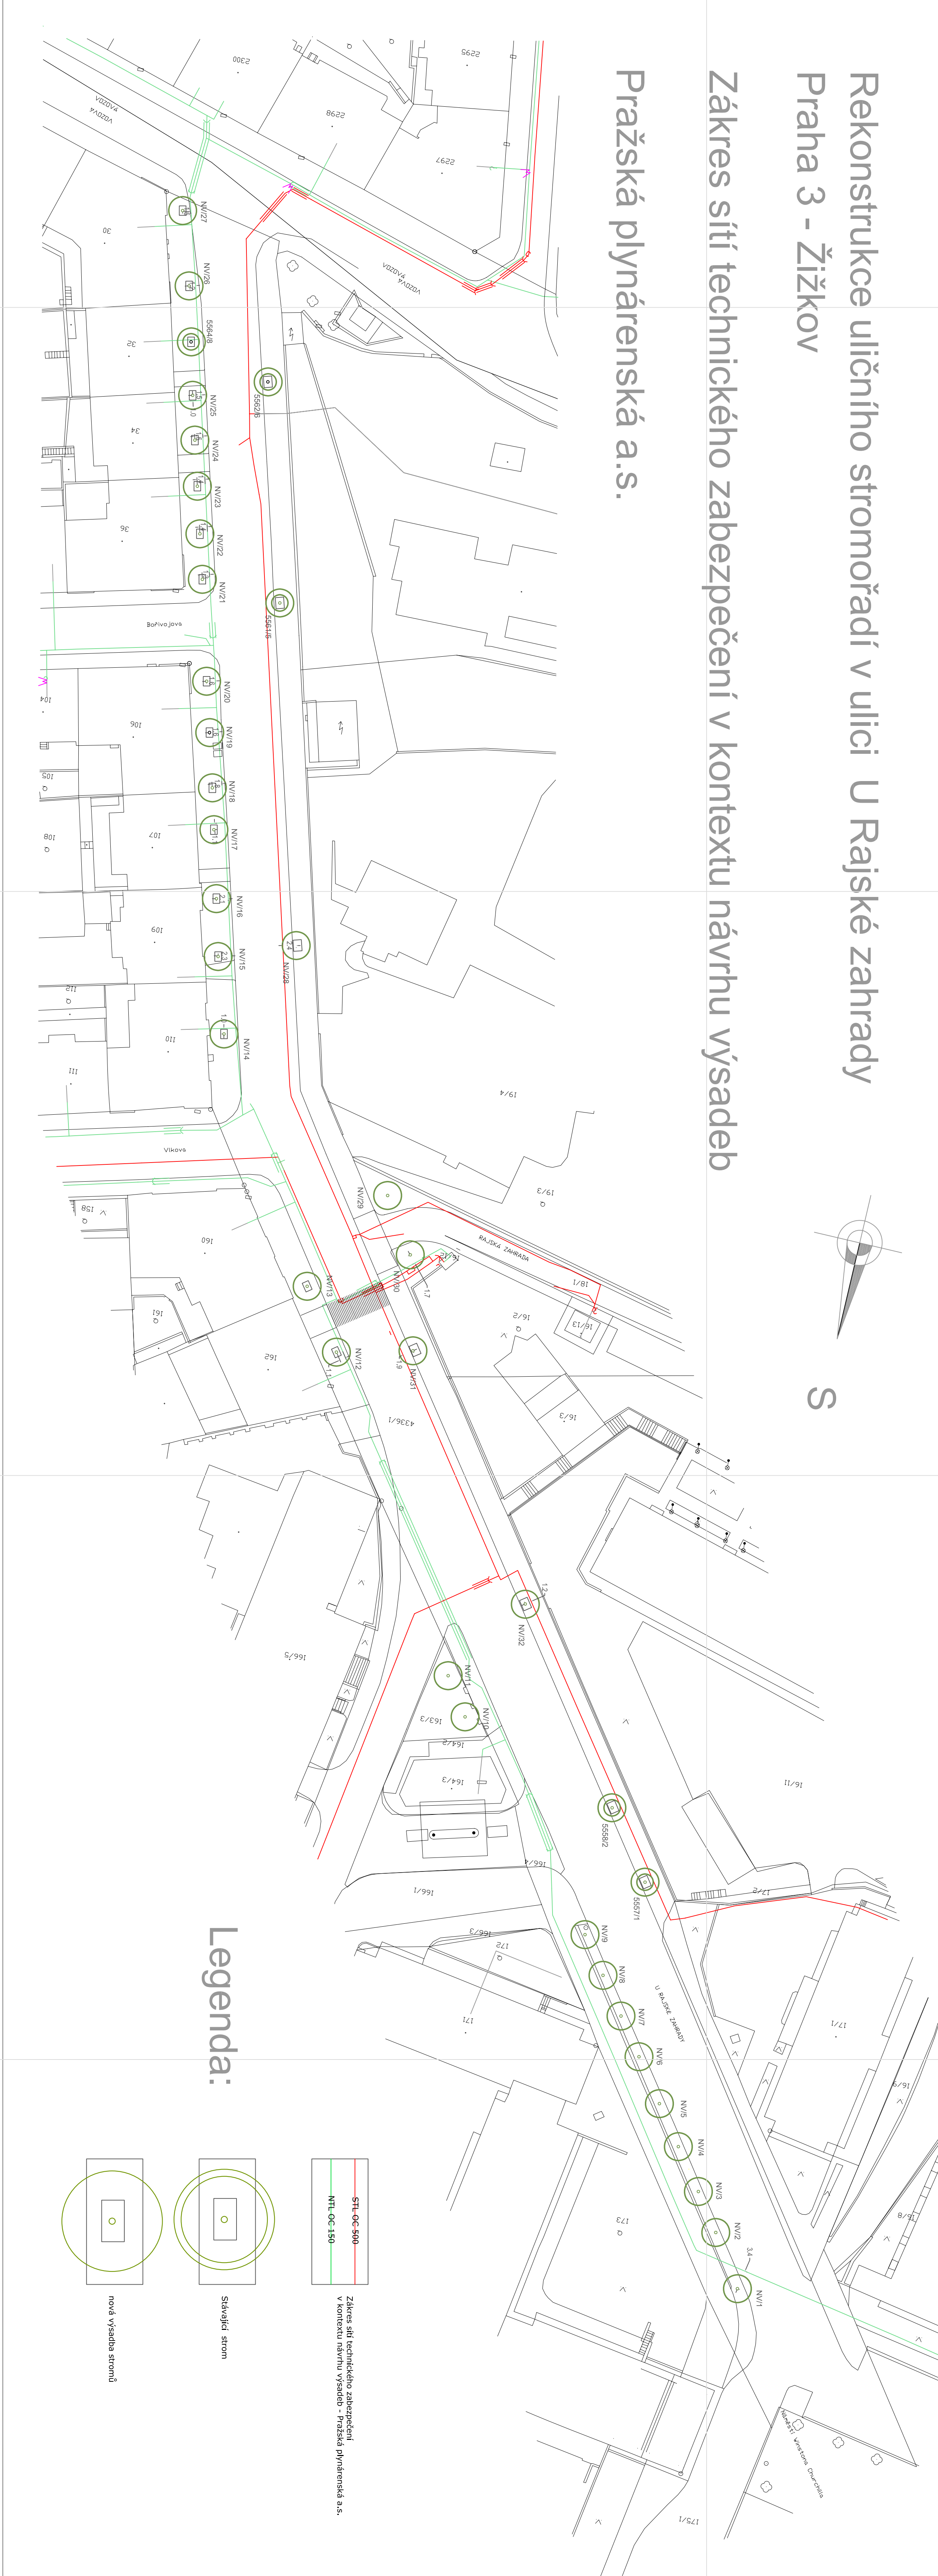

Rekonstrukce uličního stromořadí
v ulici U Rajske zahrady
Praha 3 - Žižkov

LANDSCAPE		LANDSCAPE	
Investor: Magistrát hlavního města Prahy		Investor: Magistrát hlavního města Prahy	
Město: U Rajske zahrady		Město: U Rajske zahrady	
Adres: Rekonstrukce uličního stromořadí		Adres: Rekonstrukce uličního stromořadí	
Výkres: Závěs sítě technického zabezpečení v kontextu návrhu výsadby - Pražská plynárenská a.s.		Výkres: Závěs sítě technického zabezpečení v kontextu návrhu výsadby - Pražská plynárenská a.s.	
Měřítko: 1:500		Měřítko: 1:500	
Stránka: 8/9		Stránka: 8/9	