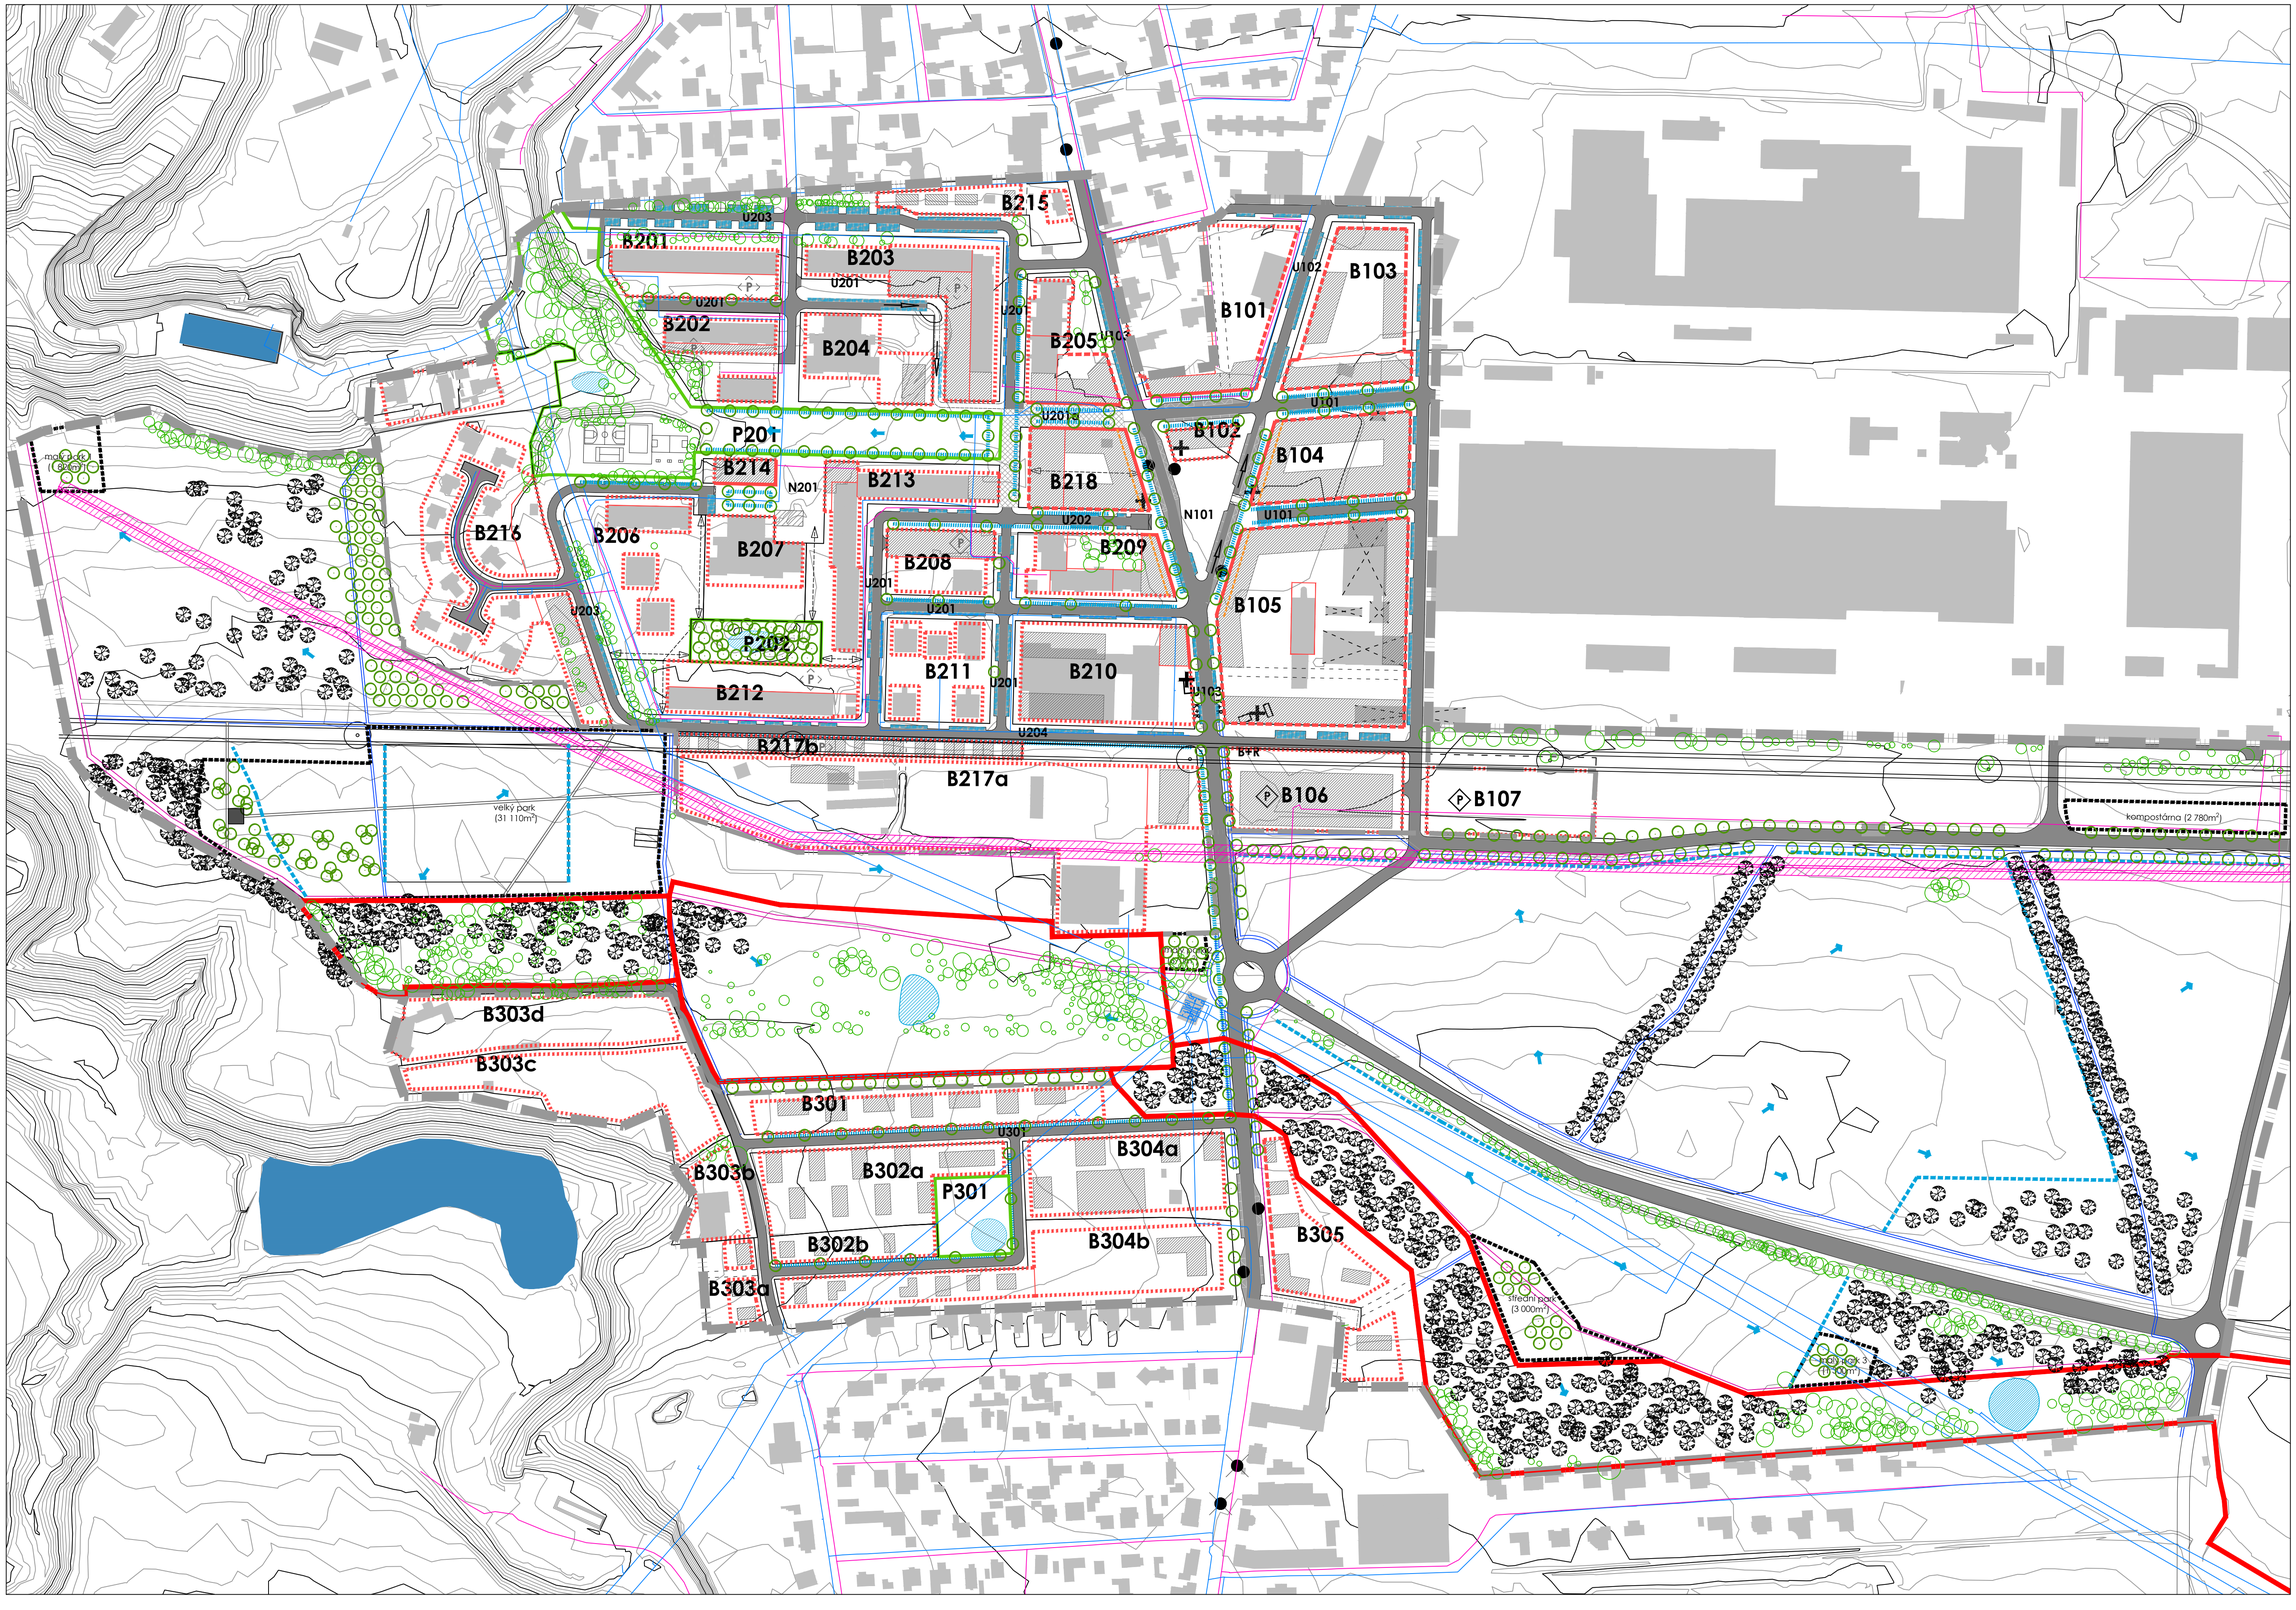


# LEGENDA

## PODKLADNÍ VRSTVY

- urbanismus
- budovy
- vrstevnice, 1 m
- vozovka
- doplnění urbanistické struktury

## KRAJINNÉ ROZHRANÍ / limity

- hranice řešeného území
- hranice krajinného rozhraní
- územní systém ekologické stability
- vedení VN včetně ochranného pásma
- podzemní plynovod
- ochr. p. plynovodu
- podzemní vodovod

## KRAJINNÉ ROZHRANÍ /modrozelená infrastruktura

- parkové cesty a chodníky
- stávající dřevinný pokryv
- výsadby parkových či kulturních dřevin
- výsadby krajinných dřevin
- vsakovací rýhy, poldery, směr odtoku vody
- liniemí vsakovací prvky
- propustné zpevněné plochy
- suché poldry
- definované krajinné plochy
- stavby v krajině


ZADAVATEL A POŘIZOVATEL:

**Magistrát Hlavního města Prahy**

IČ: 00064581
DIČ: CZ00064581
Sídlo: Mariánské náměstí 2
110 01 Praha 1
Zastoupené: Ing. Martinem Čemusem

ZHOTOVITEL: Ing. arch. **Tomáš Beneš**
ve Struhách 969/13, 160 00 Praha 6
IČ: 88195848
DIČ: CZ8409232370
ČKA: 04210
+420 608 910 258
tomasbenes@tb-a.cz
**www.tb-a.cz**

Tomáš Beneš architekt

ZPRACOVATEL ŘEŠENÍ:
Ing. **Andrea Junková**
ČKA: 04342


AKCE: **ÚZEMNÍ STUDIE OKOLÍ BUDOUCÍ STANICE METRA D A KRAJINNÉ ROZHRANÍ PÍSNICE**

ŘEŠENÍ: KRAJINÁŘSKÁ ČÁST

STUPEŇ: ČISTOPIS

**NÁZEV DÍLA:** VÝKRES MODRÉ A ZELENÉ INFRASTRUKTURY

| MĚŘÍTKO: | ČÍSLO PŘÍLOHY: |
|---|---|
| **1:2 000** | **D5.C** |
| DATUM: 11/2020 | ČÍSLO PARÉ: |